




0704

código **EDIFICIO PLURIFAMILIAR - 14 VIVIENDAS**
proyecto **CN-340 CHILCHES (VELEZ-MÁLAGA)**
lugar **PROYECTO BÁSICO MODIFICADO**
fase **JUNIO 2017**
fecha


plano nº **01**

descripción **PLANTA BAJA**

escala **1:100**

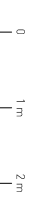

cliente **ALJONOS SA DE PROMOCIONES**
arquitectos **BENJAMÍN GALLARDO FERNÁNDEZ** _col 1244 COAMALAGA
c/ Sta Margarita 15, 1º D
t 687712129
e bgallardo@kenygalardo.com

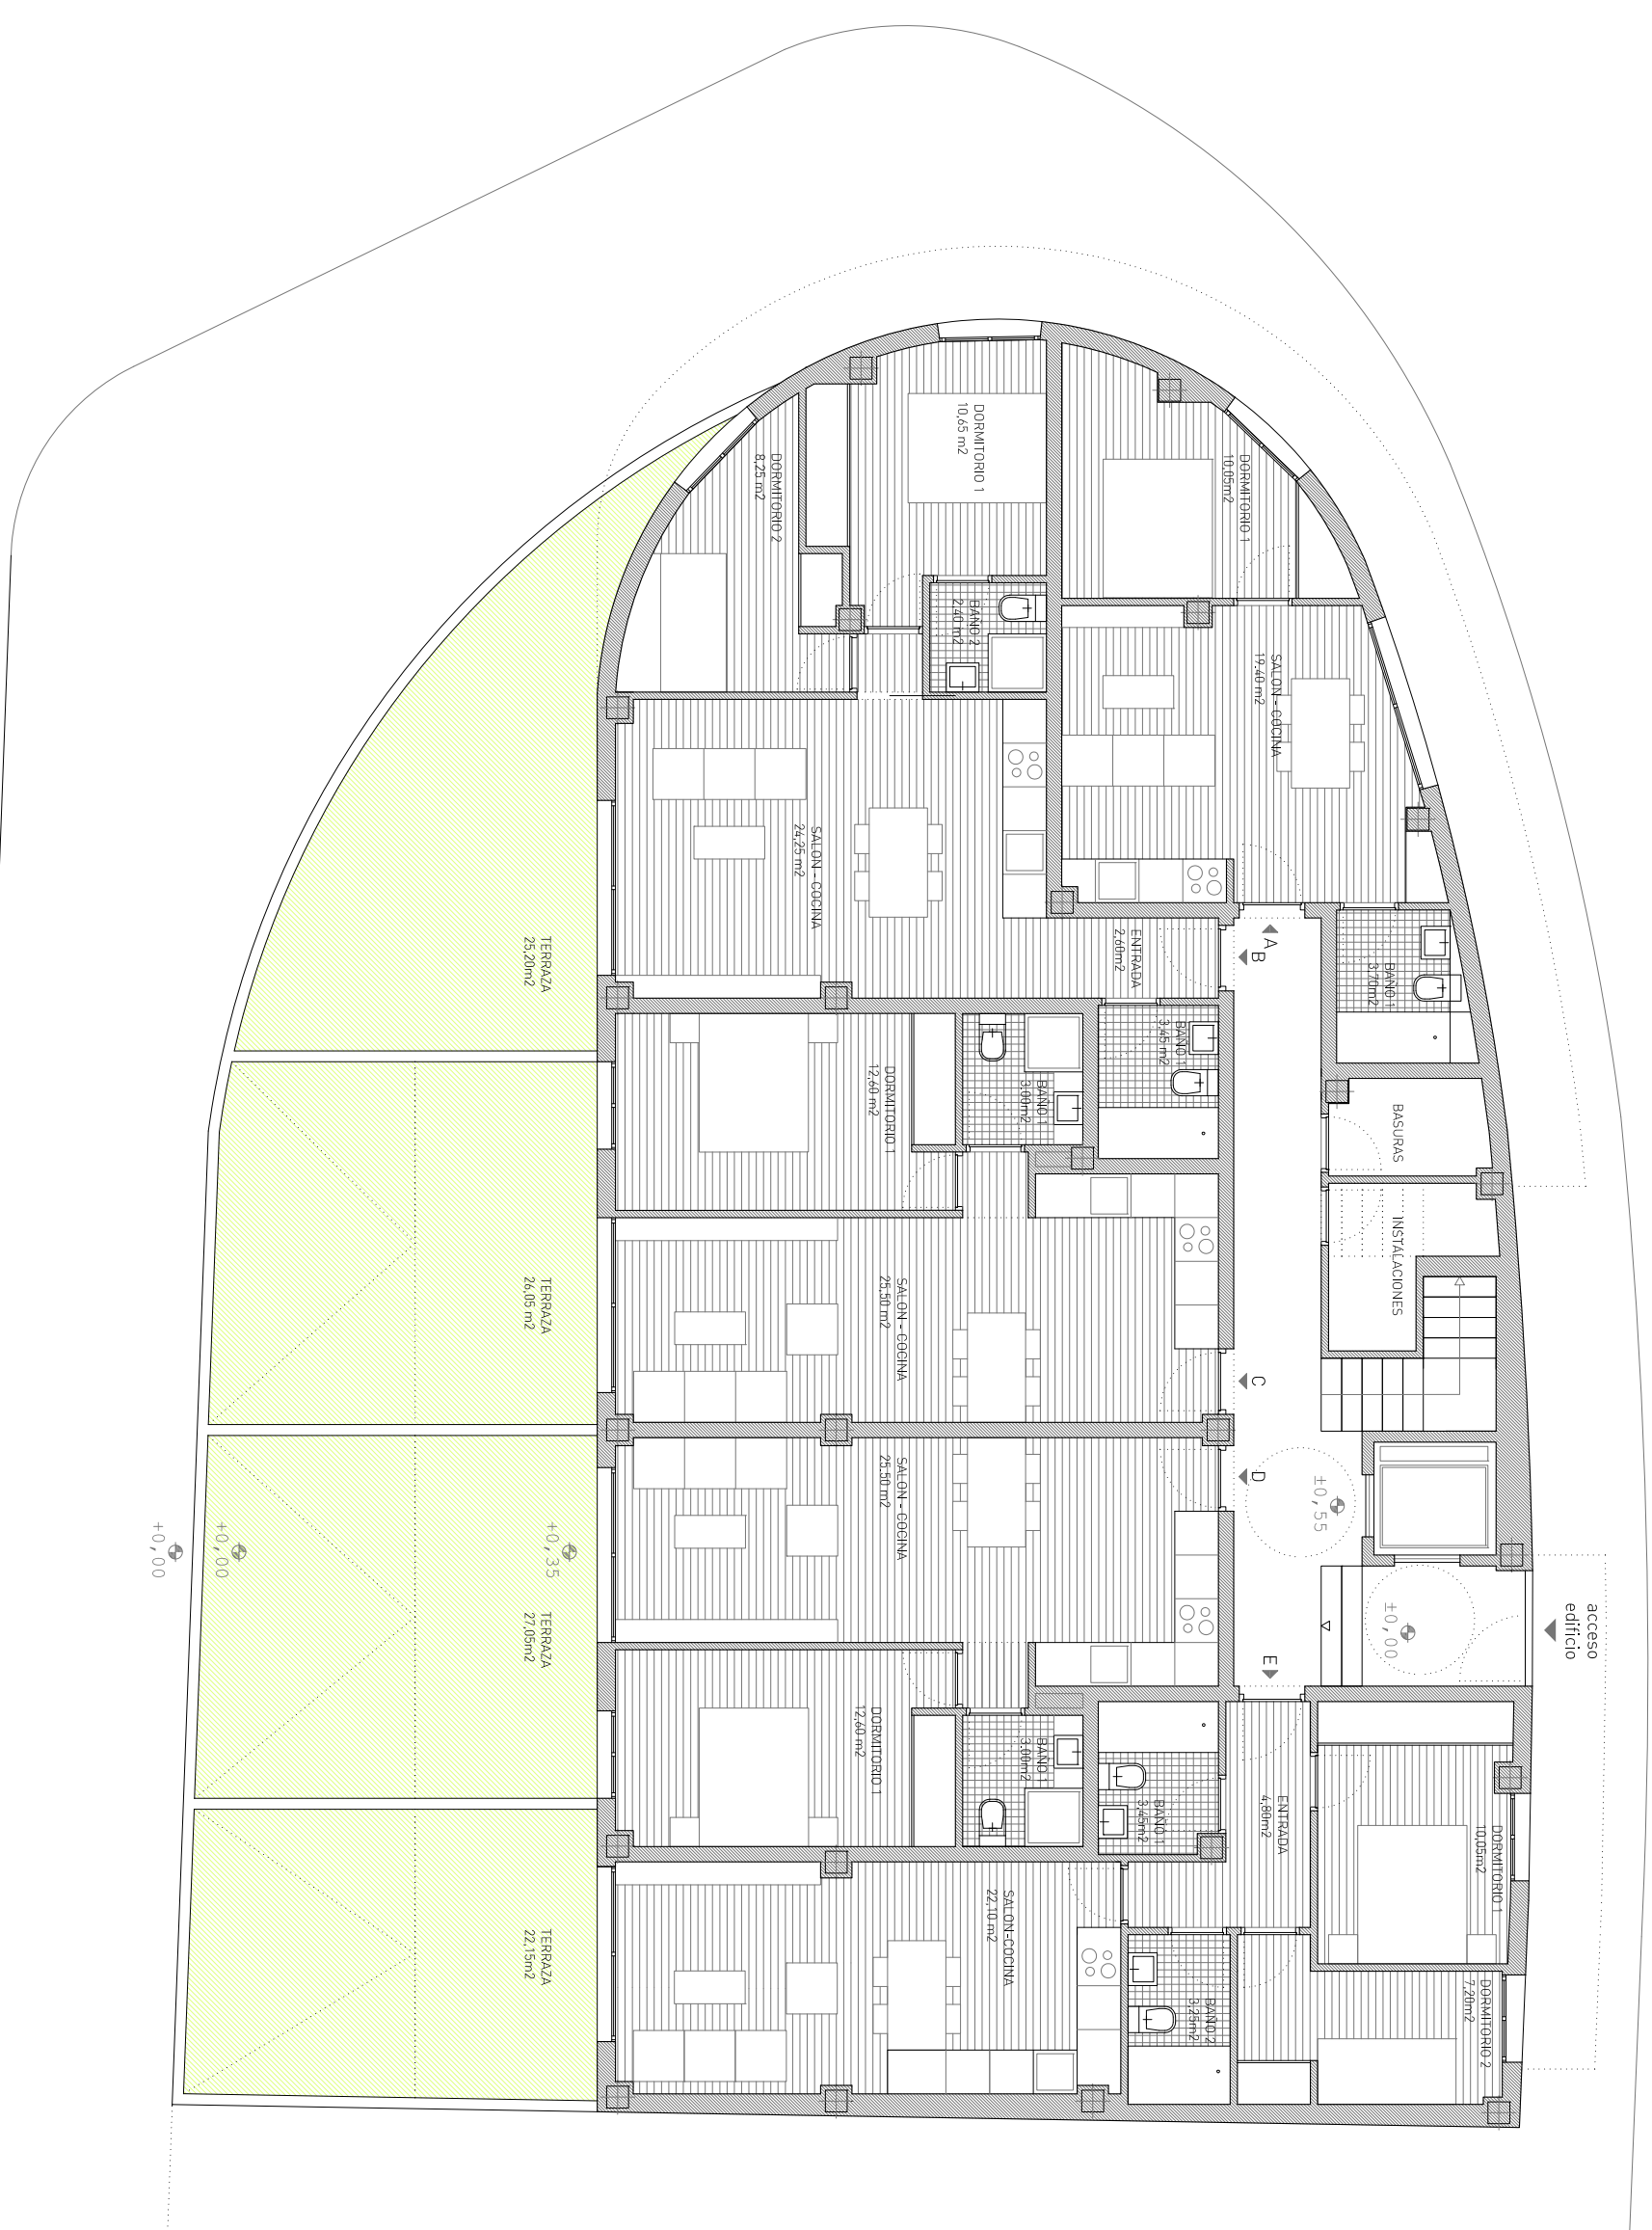

±0,25

+0,00

+0,35



+0,00

±0,55

±0,00


código **0704**
 proyecto **EDIFICIO PLURIFAMILIAR - 14 VIVIENDAS**
 lugar **CN-340 CHILCHES (VELEZ-MÁLAGA)**
 fase **PROYECTO BÁSICO MODIFICADO**
 fecha **JUNIO 2017**

plano nº **01**
 descripción **PLANTA BAJA**
 escala **1:100**

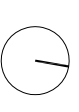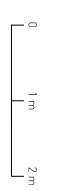

cliente **ALJONOS SA DE PROMOCIONES**
 arquitectos **BENJAMÍN GALLARDO FERNÁNDEZ**
 c/ Sta Margarita 15, 1º D
 t 687712129
 e bgallardo@kenygalardo.com

col 1244 COAMALAGA

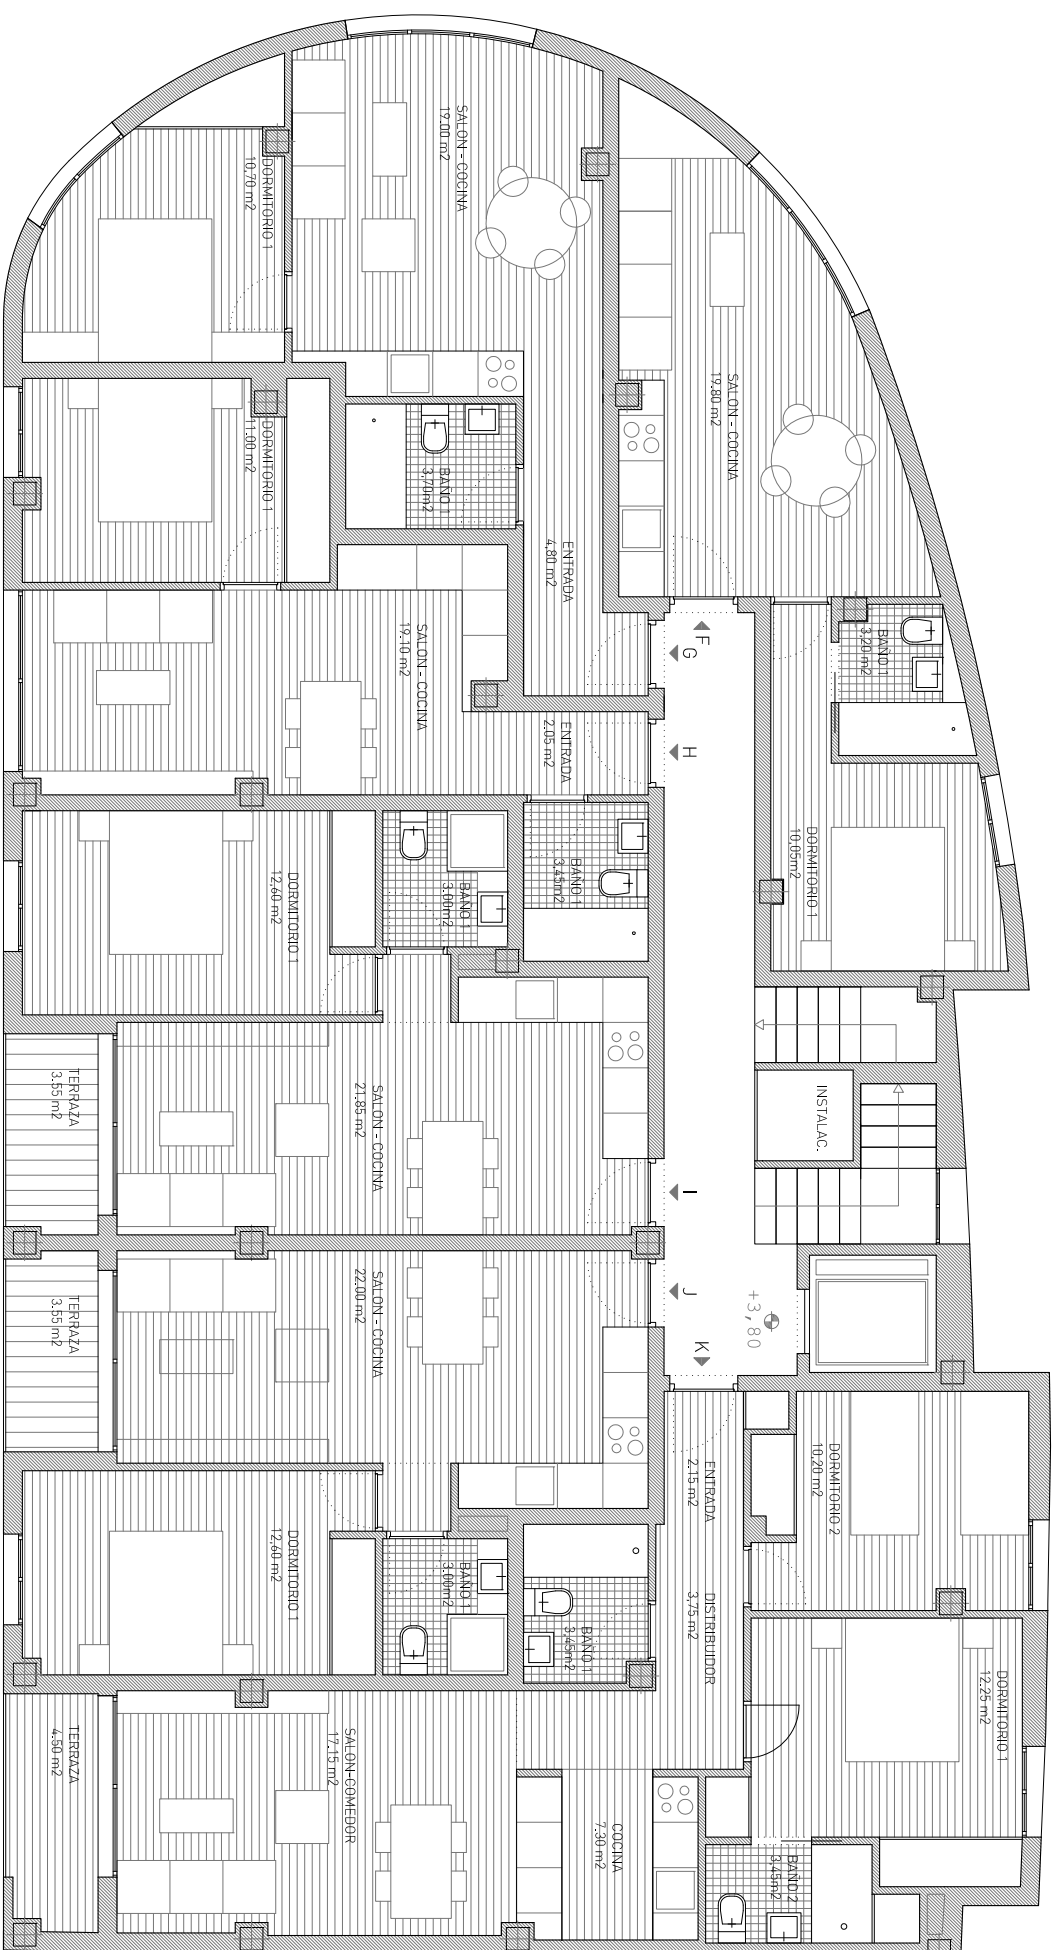


0704

código
 proyecto **EDIFICIO PLURIFAMILIAR - 14 VIVIENDAS**
 lugar **CN-340 CHILCHES (VELEZ-MÁLAGA)**
 fase **PROYECTO BÁSICO MODIFICADO**
 fecha **JUNIO 2017**

plano nº **02**

descripción **PLANTA PRIMERA**

escala **1:100**

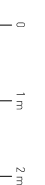

cliente **ALJONOS SA DE PROMOCIONES**
 arquitectos **BENJAMÍN GALLARDO FERNÁNDEZ** _col 1244 COAMALAGA
 c/ Sta Margarita 15, 1º D
 t 687712129
 e bgallardo@kenygalardo.com




0704

código
proyecto **EDIFICIO PLURIFAMILIAR - 14 VIVIENDAS**
lugar **CN-340 CHILCHES (VELEZ-MÁLAGA)**
fase **PROYECTO BÁSICO MODIFICADO**
fecha **JUNIO 2017**


03

plano nº
descripción **PLANTA ÁTICO**

escala **1:100**

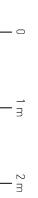


cliente **ALJONOS SA DE PROMOCIONES**
arquitectos **BENJAMÍN GALLARDO FERNÁNDEZ** _col 1244 COAMALAGA
c/ Sta Margarita 15, 1º D
t 687712129
e bgallardo@kenygalardo.com

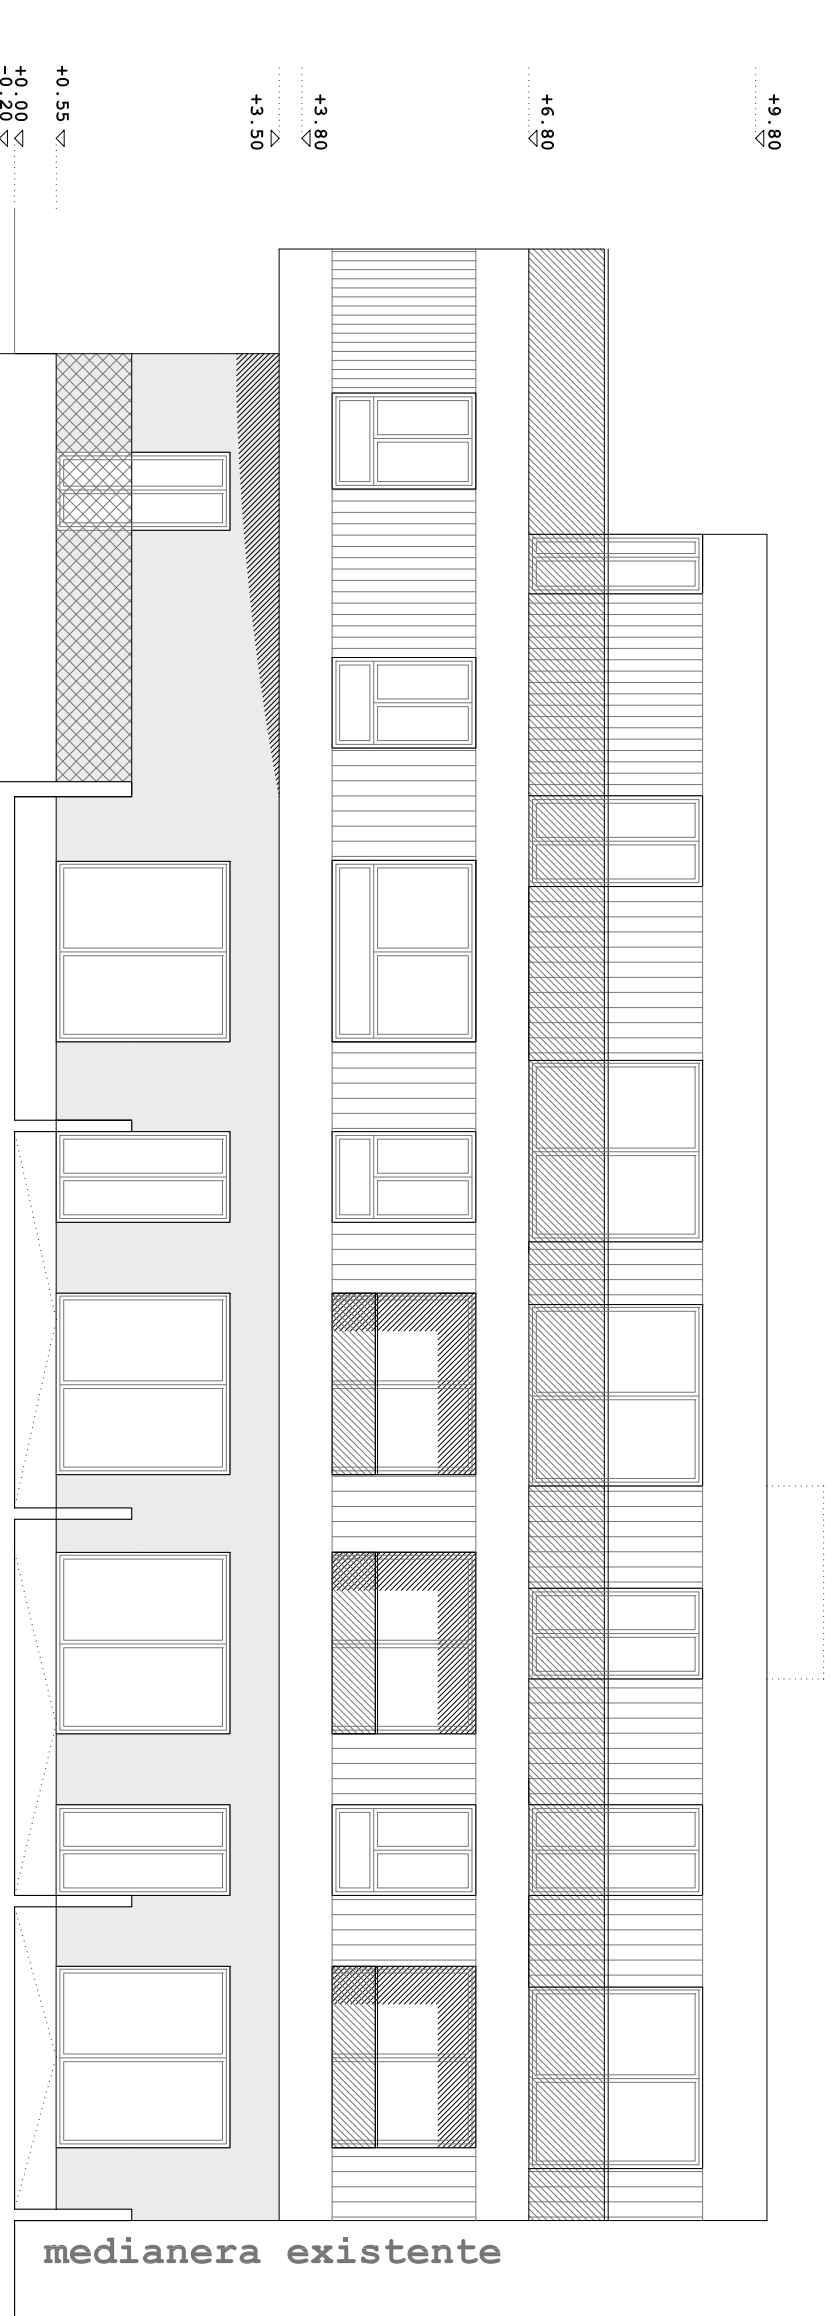

ALZADO SUR CTRA N-340

ALZADO NORTE

acceso edificio

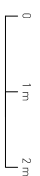

plano nº **04**
 descripción **ALZADOS**
 escala **1:100**

código **0704**
 proyecto **EDIFICIO PLURIFAMILIAR - 14 VIVIENDAS**
 lugar **CN-340 CHILCHES (VELEZ-MÁLAGA)**
 fase **PROYECTO BÁSICO MODIFICADO**
 fecha **JUNIO 2017**

cliente **ALJONOS SA DE PROMOCIONES**
 arquitectos **BENJAMÍN GALLARDO FERNÁNDEZ** _ col 1244 COAMALAGA
 c/ Sta Margarita 15, 1º D
 t 687712129
 e bgallardo@kenygalardo.com