

14 VIVIENDAS

BENAJARAFE - VÉLEZ-MÁLAGA

CN-340.202

PROMOTOR: ALJONOS, S.A. DE PROMOCIONES


c/. Parejo y Cañero, 37 - B

PUENTE GENIL - (Córdoba) - ESPAÑA



Teléfono: +34 957 600 773

Fax: +34 957 609 005

e-mail: puentevenil@aljonos.com

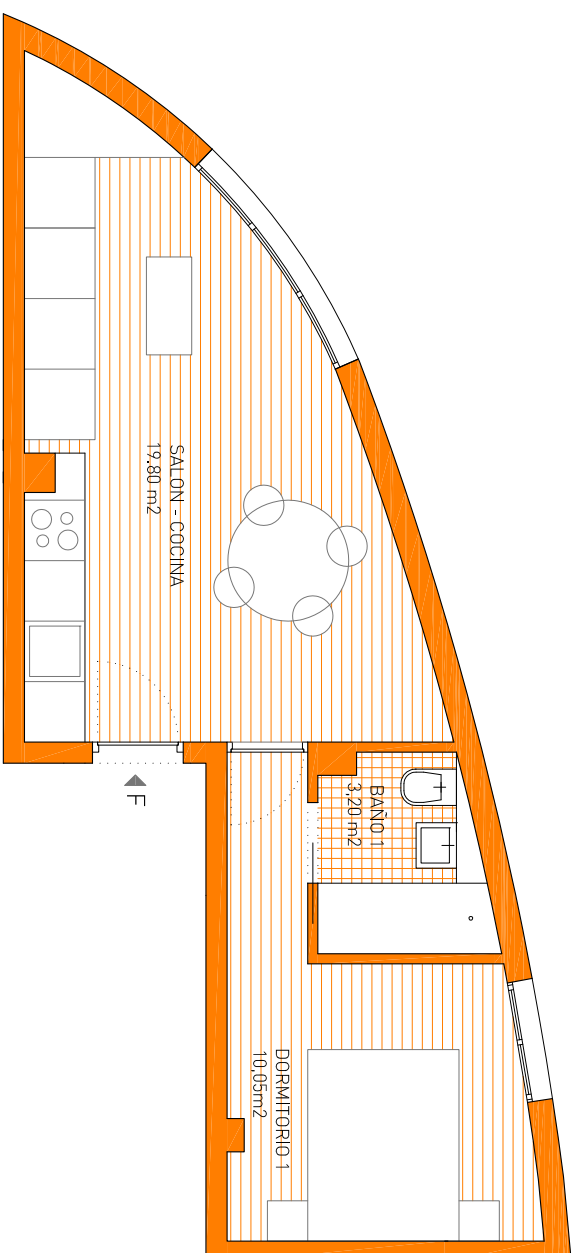

0 1 m 2 m
escala 1:75

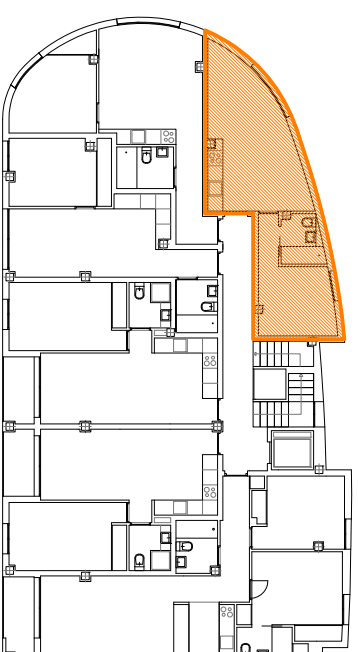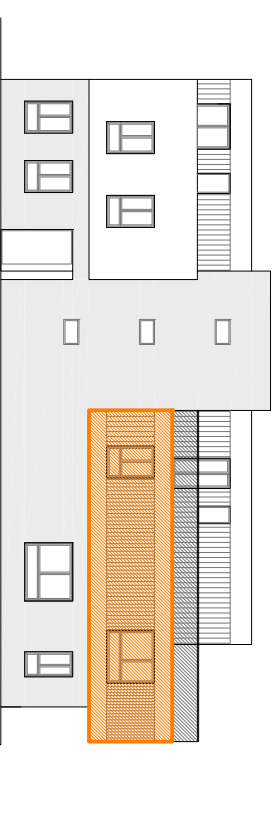

VIVIENDA F

PLANTA PRIMERA

SALÓN - COCINA	19,80
DORMITORIO 1	10,05
BAÑO 1	3,20
SUP. ÚTIL	33,05
SUP. EXTERIOR	-
SUP. CONS. INT	38,85
SUP. CONS. EXT	-
SUP. TOTAL (const + Ec)	43,88