





STELLA 8 TORREQUEBRADA

Proyecto de 8 viviendas de 1, 2 y 3
dormitorios con plazas de garaje y trastero
PLANTA BAJA vivienda B

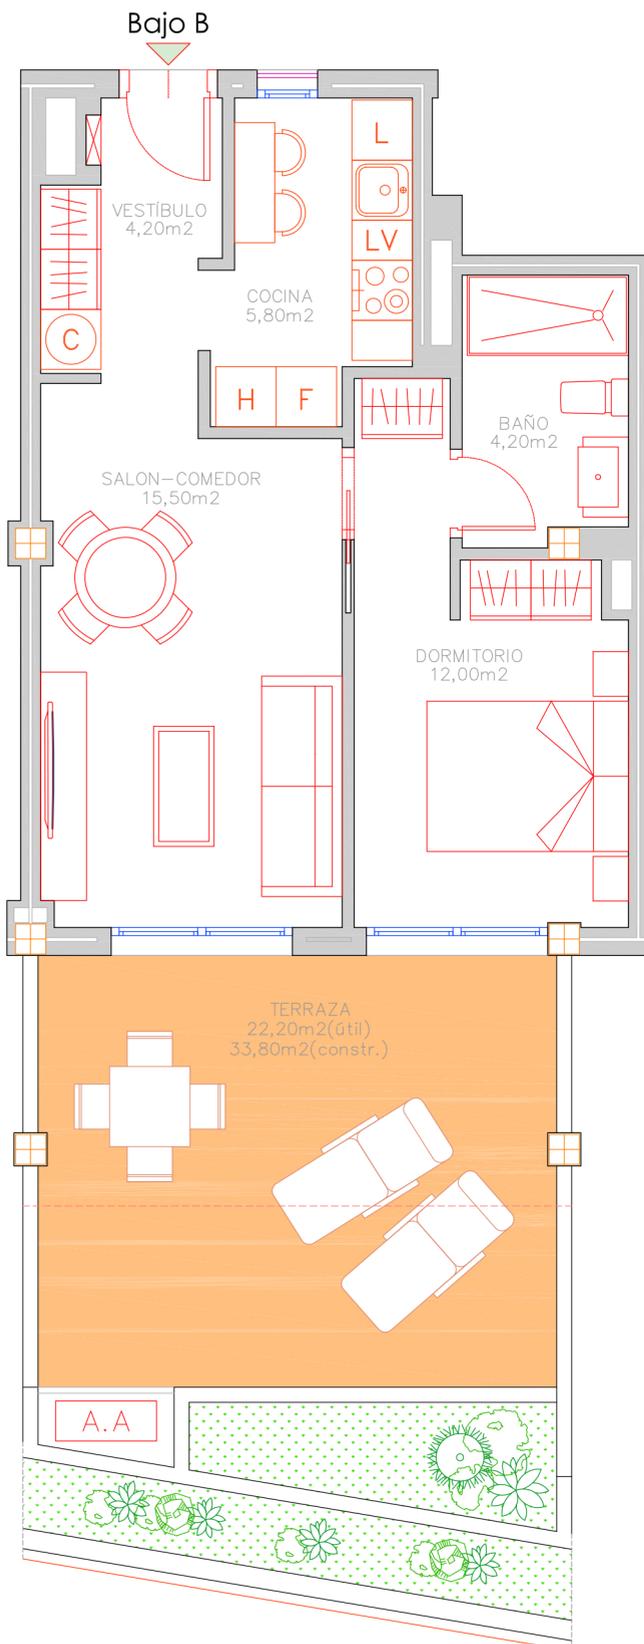

SUPERFICIE ÚTIL Total Plano = 41,70m²
SUPERFICIE ÚTIL (según decreto 218/2005) = 45,43m²
SUPERFICIE CONSTRUIDA CERRADA = 49,30m²

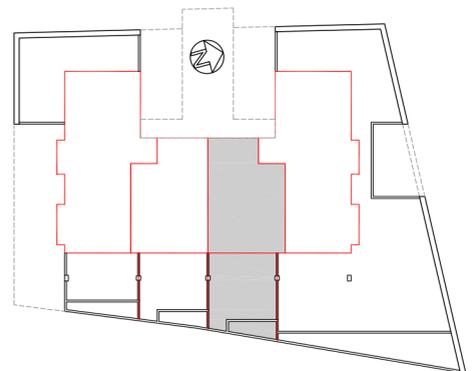

ESCALA 1:75