
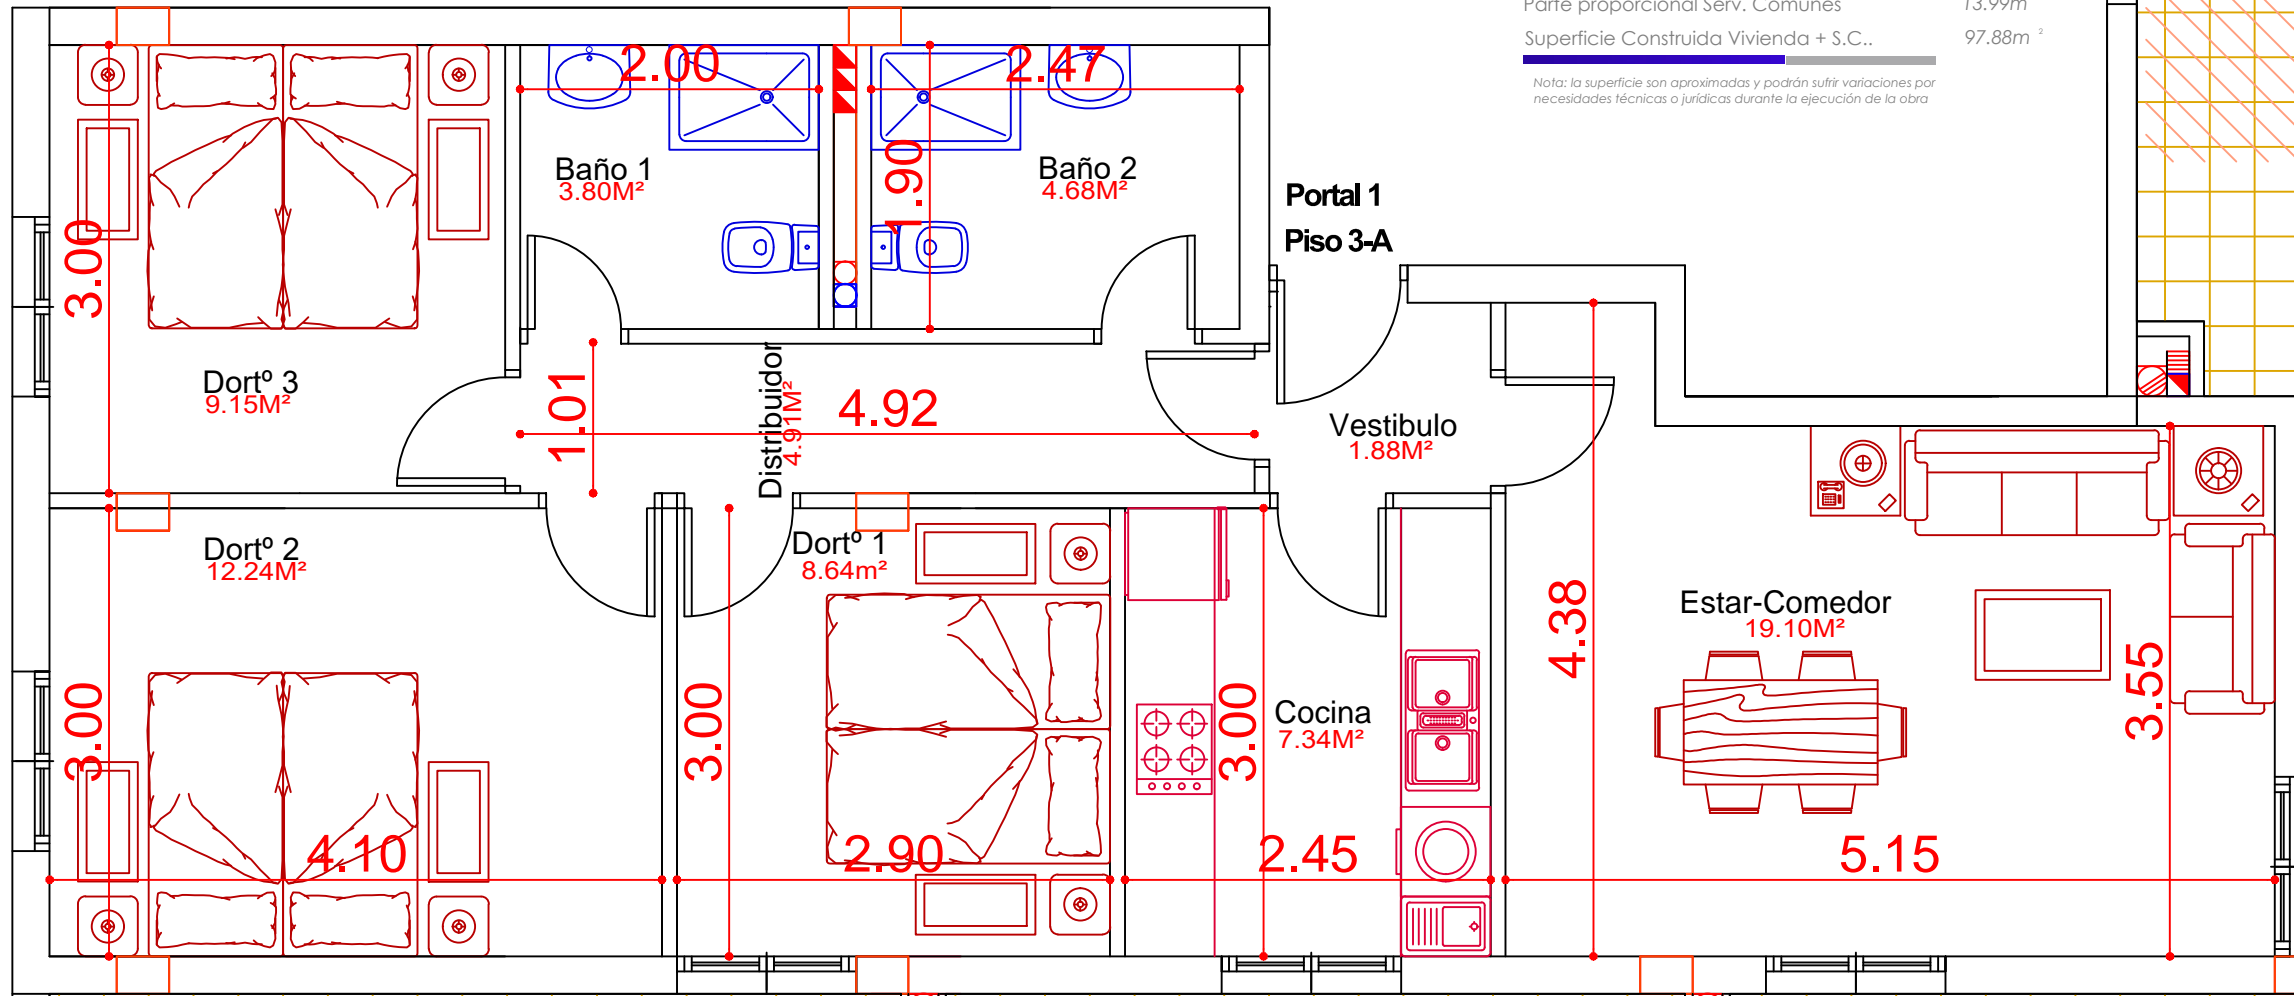


VIVIENDA 3A PORTAL 1

Ubicación	PLANTA TERCERA. Portal-1.3A.
Nº de Dormitorios	3
Nº Baños	2
Superficie Útil	71.74m <sup>2</sup>
Superficie Útil Patios y Terrazas	90.76m <sup>2</sup>
Superficie Construida Viv.	83.89m <sup>2</sup>
Parte proporcional Serv. Comunes	13.99m <sup>2</sup>
Superficie Construida Vivienda + S.C..	97.88m <sup>2</sup>

Nota: la superficie son aproximadas y podrán sufrir variaciones por necesidades técnicas o jurídicas durante la ejecución de la obra

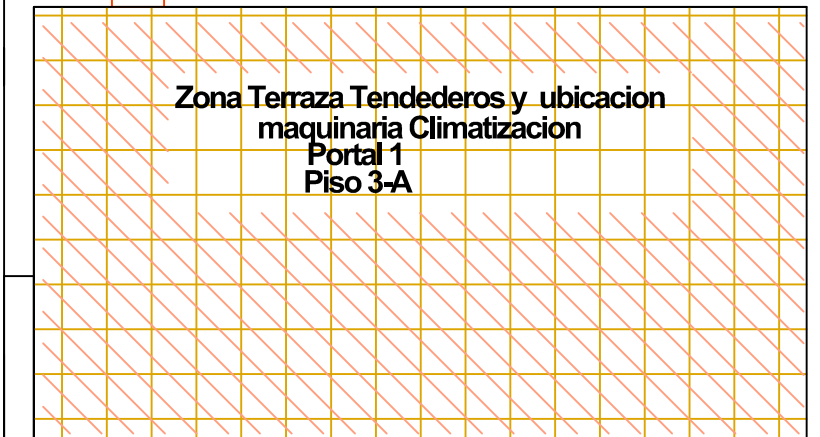

Terraza  
90.76m<sup>2</sup>

CUESTA DEL MOLINO



**Aljonz de Promociones, S.A.**

PUENTE GENIL C/Parejo y Cañero,37  
Tlf. 957 600 773 - <https://aljonz.com>

