



ALJONoz S.A. DE PROMOCIONES

(MALAGA)

C/ Mármoles 52 y 54
6 Viviendas



VIVIENDA D
PLANTA PRIMERA
(2 DORMITORIOS)





SUPERFICIES

SUPERFICIE ÚTIL VIVIENDA	70,27m ²
SUPERFICIE TERRAZA DESCUBIERTA	7,19m ²
SUPERFICIE CONSTRUIDA CON p.z.c.	96,08m ²

SEGÚN REAL DECRETO 218/2.005 JUNTA DE ANDALUCÍA

SUPERFICIE ÚTIL VIVIENDA	73,87m ²
SUPERFICIE CONSTRUIDA	99,68m ²

Escala Gráfica

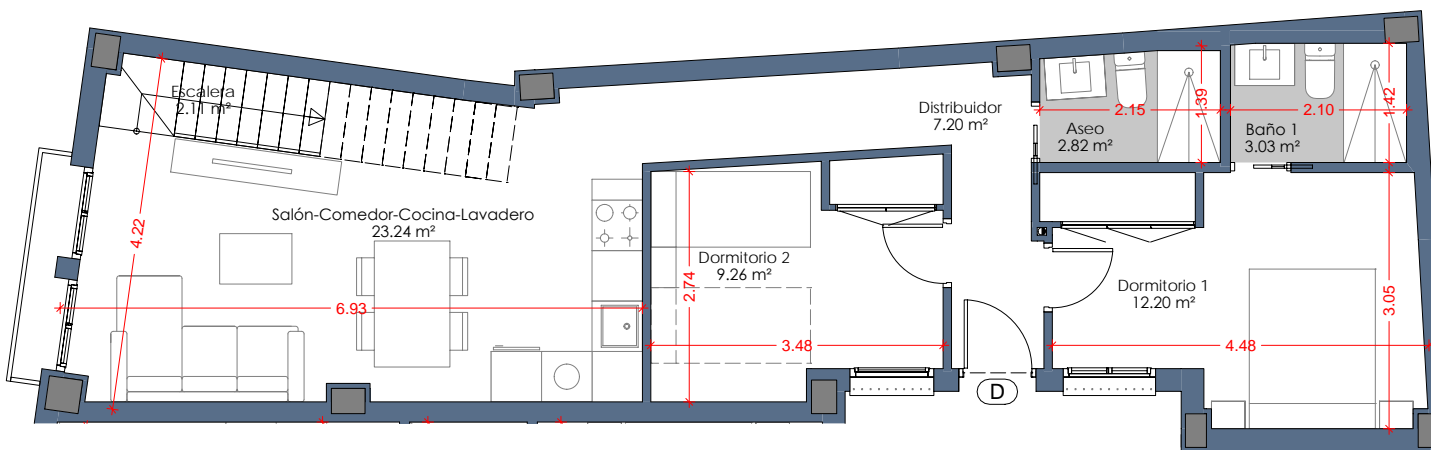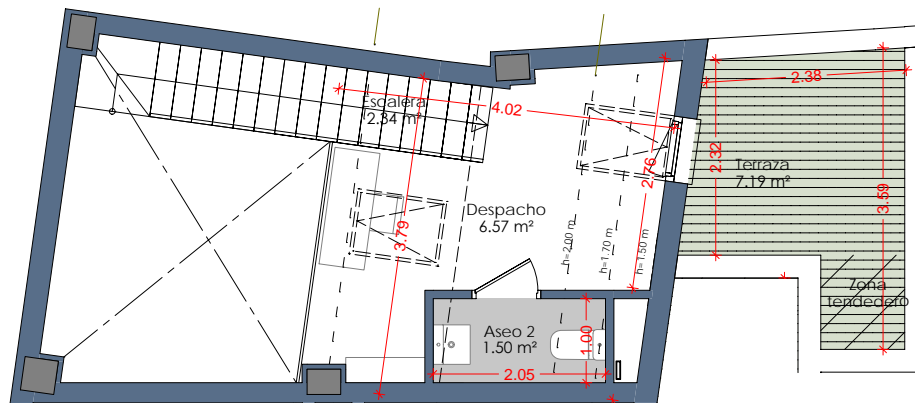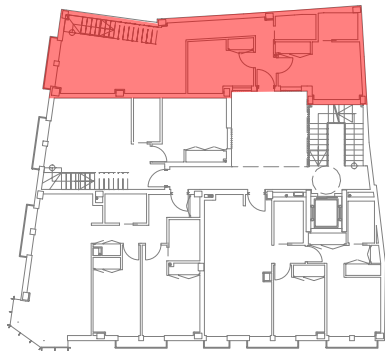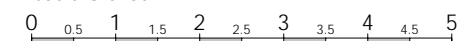

EL PRESENTE DOCUMENTO ES DE CARACTER INFORMATIVO, Y PODRÁ EXPERIMENTAR VARIACIONES POR EXIGENCIAS TÉCNICAS DEL PROYECTO. TODO EL MOBILIARIO, INCLUIDO EL DE LA COCINA, ES MERAMENTE INFORMATIVO, LOS GIROS DE PUERTAS Y LA DISTRIBUCIÓN DE APARATOS SANITARIOS NO SON VINCULANTES. LAS SUPERFICIES EXPRESADAS SON APROXIMADAS, PUDIENDO EXPERIMENTAR MODIFICACIONES POR RAZONES DE INDOLE TÉCNICA EN EL DESARROLLO DE LA EJECUCIÓN DE LAS OBRAS