

ALJONoz S.A. DE PROMOCIONES
(MALAGA)

C/ Mármol 52 y 54
6 Viviendas



VIVIENDA A
PLANTA SEGUNDA
(3 DORMITORIOS)



SUPERFICIES

SUPERFICIE ÚTIL VIVIENDA	78,90m ²
SUPERFICIE TERRAZA DESCUBIERTA	23,71m ²
SUPERFICIE CONSTRUIDA CON p.z.c.	110,00m ²

SEGÚN REAL DECRETO 218/2.005 JUNTA DE ANDALUCÍA

SUPERFICIE ÚTIL VIVIENDA	90,76m ²
SUPERFICIE CONSTRUIDA	121,86m ²

Escala Gráfica

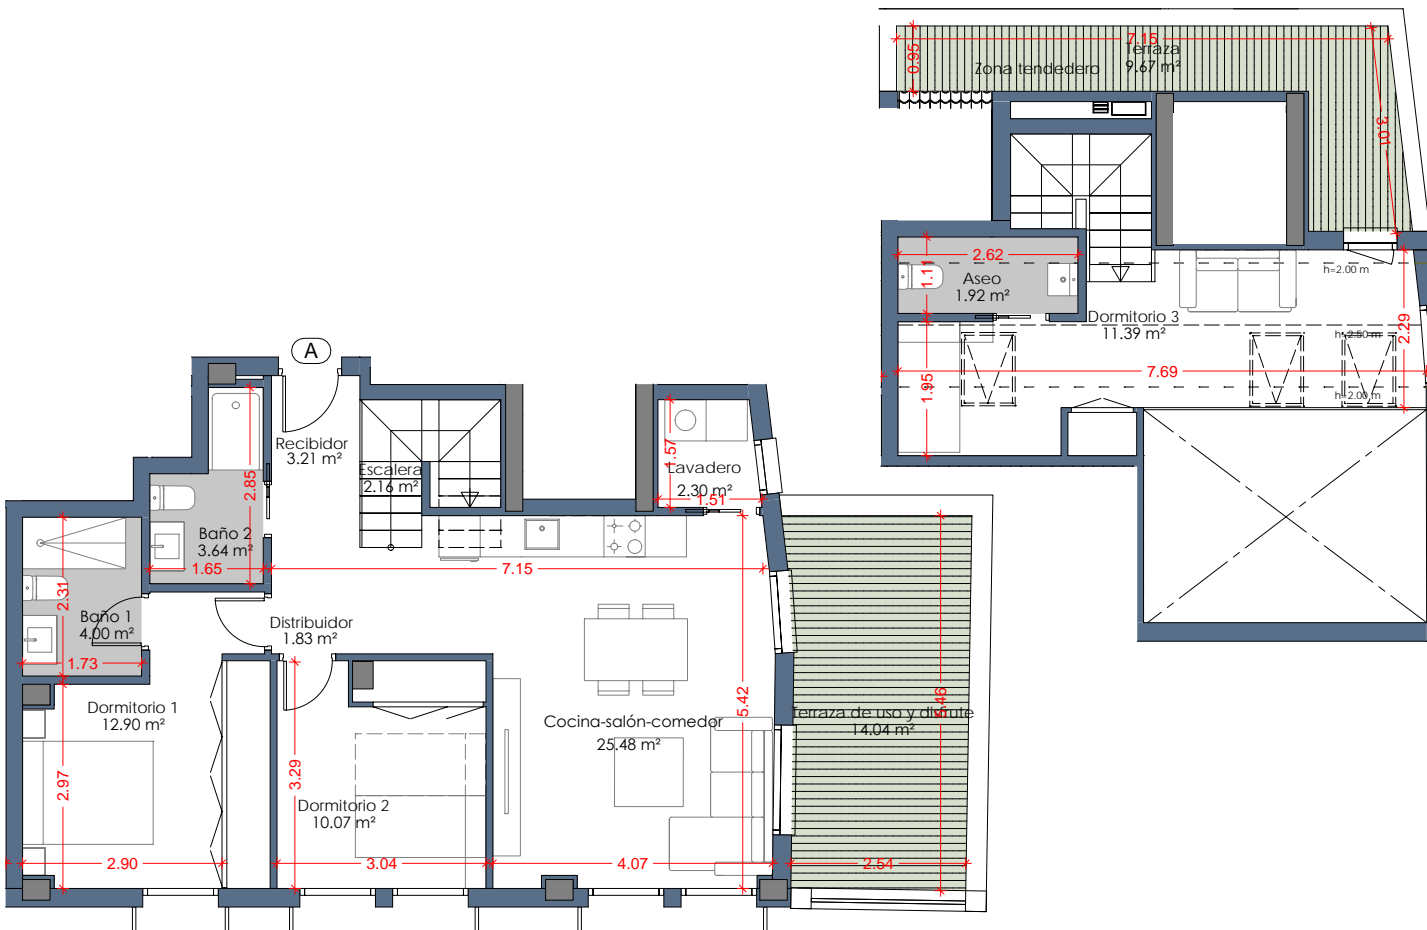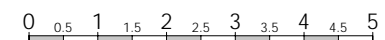

EL PRESENTE DOCUMENTO ES DE CARACTER INFORMATIVO, Y PODRÁ EXPERIMENTAR VARIACIONES POR EXIGENCIAS TÉCNICAS DEL PROYECTO. TODO EL MOBILIARIO, INCLUIDO EL DE LA COCINA, ES MERAMENTE INFORMATIVO, LOS GIROS DE PUERTAS Y LA DISTRIBUCIÓN DE APARATOS SANITARIOS NO SON VINCULANTES. LAS SUPERFICIES EXPRESADAS SON APROXIMADAS, PUDIENDO EXPERIMENTAR MODIFICACIONES POR RAZONES DE INDOLE TÉCNICA EN EL DESARROLLO DE LA EJECUCIÓN DE LAS OBRAS