



ALJONoz S.A. DE PROMOCIONES

(MALAGA)

C/ Mármoles 52 y 54
6 Viviendas



VIVIENDA B PLANTA SEGUNDA (2 DORMITORIOS)




SUPERFICIES

SUPERFICIE ÚTIL VIVIENDA	67,18m ²
SUPERFICIE TERRAZA DESCUBIERTA	5,97m ²
SUPERFICIE CONSTRUIDA CON p.z.c.	90,39m ²

SEGÚN REAL DECRETO 218/2.005 JUNTA DE ANDALUCÍA

SUPERFICIE ÚTIL VIVIENDA	70,17m ²
SUPERFICIE CONSTRUIDA	93,38m ²

Escala Gráfica

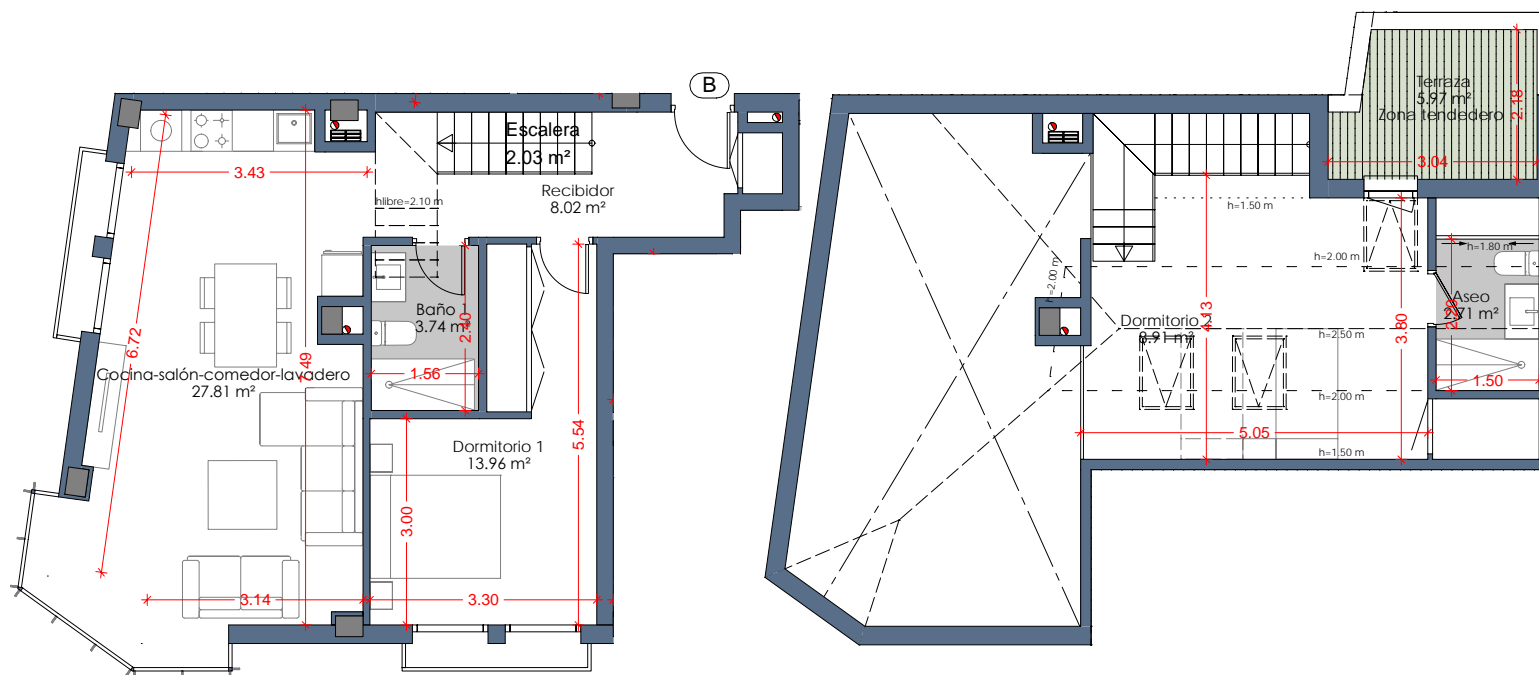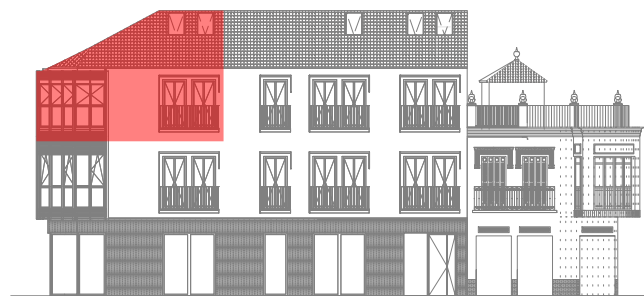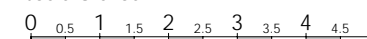

EL PRESENTE DOCUMENTO ES DE CARÁCTER INFORMATIVO, Y PODRÁ EXPERIMENTAR VARIACIONES POR EXIGENCIAS TÉCNICAS DEL PROYECTO. TODO EL MOBILIARIO, INCLUIDO EL DE LA COCINA, ES MERAMENTE INFORMATIVO, LOS GIROS DE PUERTAS Y LA DISTRIBUCIÓN DE APARATOS SANITARIOS NO SON VINCULANTES. LAS SUPERFICIES EXPRESADAS SON APROXIMADAS, PUDIENDO EXPERIMENTAR MODIFICACIONES POR RAZONES DE INDOLE TÉCNICA EN EL DESARROLLO DE LA EJECUCIÓN DE LAS OBRAS