





**Aljonoz**  
de Promociones, S.A.

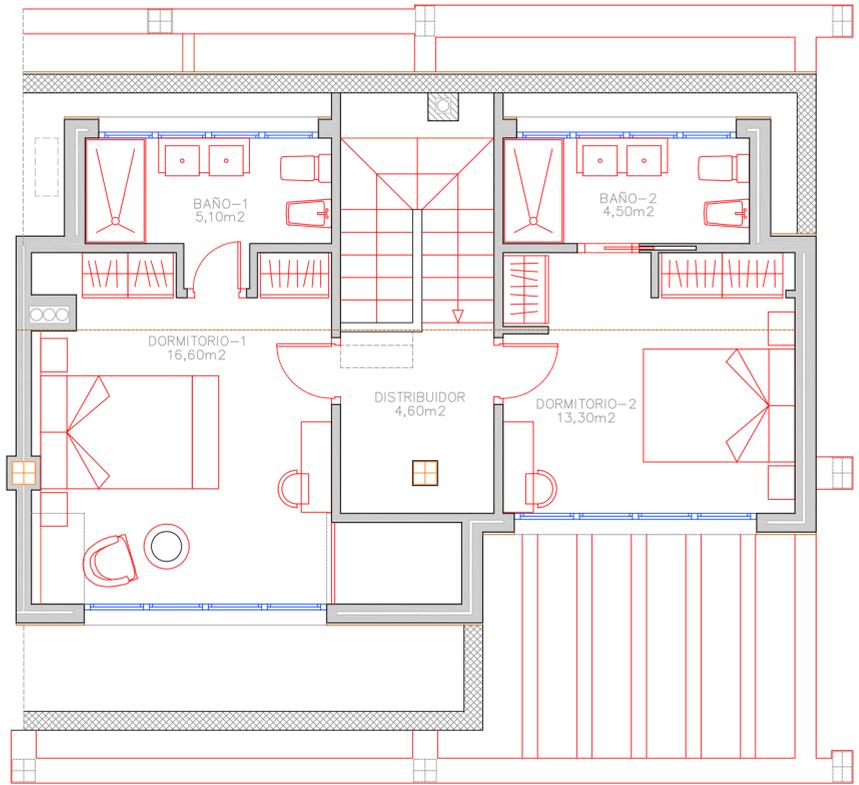

Proyecto de 8 viviendas de 1, 2 y 3  
dormitorios con plazas de garaje y trastero  
**PLANTA SEGUNDA vivienda A (DÚPLEX)**

SUPERFICIE ÚTIL Total Plano = 95,90m<sup>2</sup>  
SUPERFICIE ÚTIL (según decreto 218/2005) = 105,50  
SUPERFICIE CONSTRUIDA CERRADA = 142,90m<sup>2</sup>

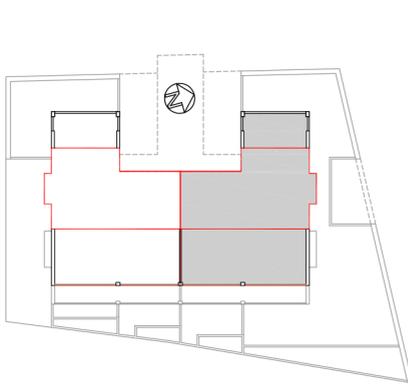

ESCALA 1:100