




Aljonoz
de Promociones,

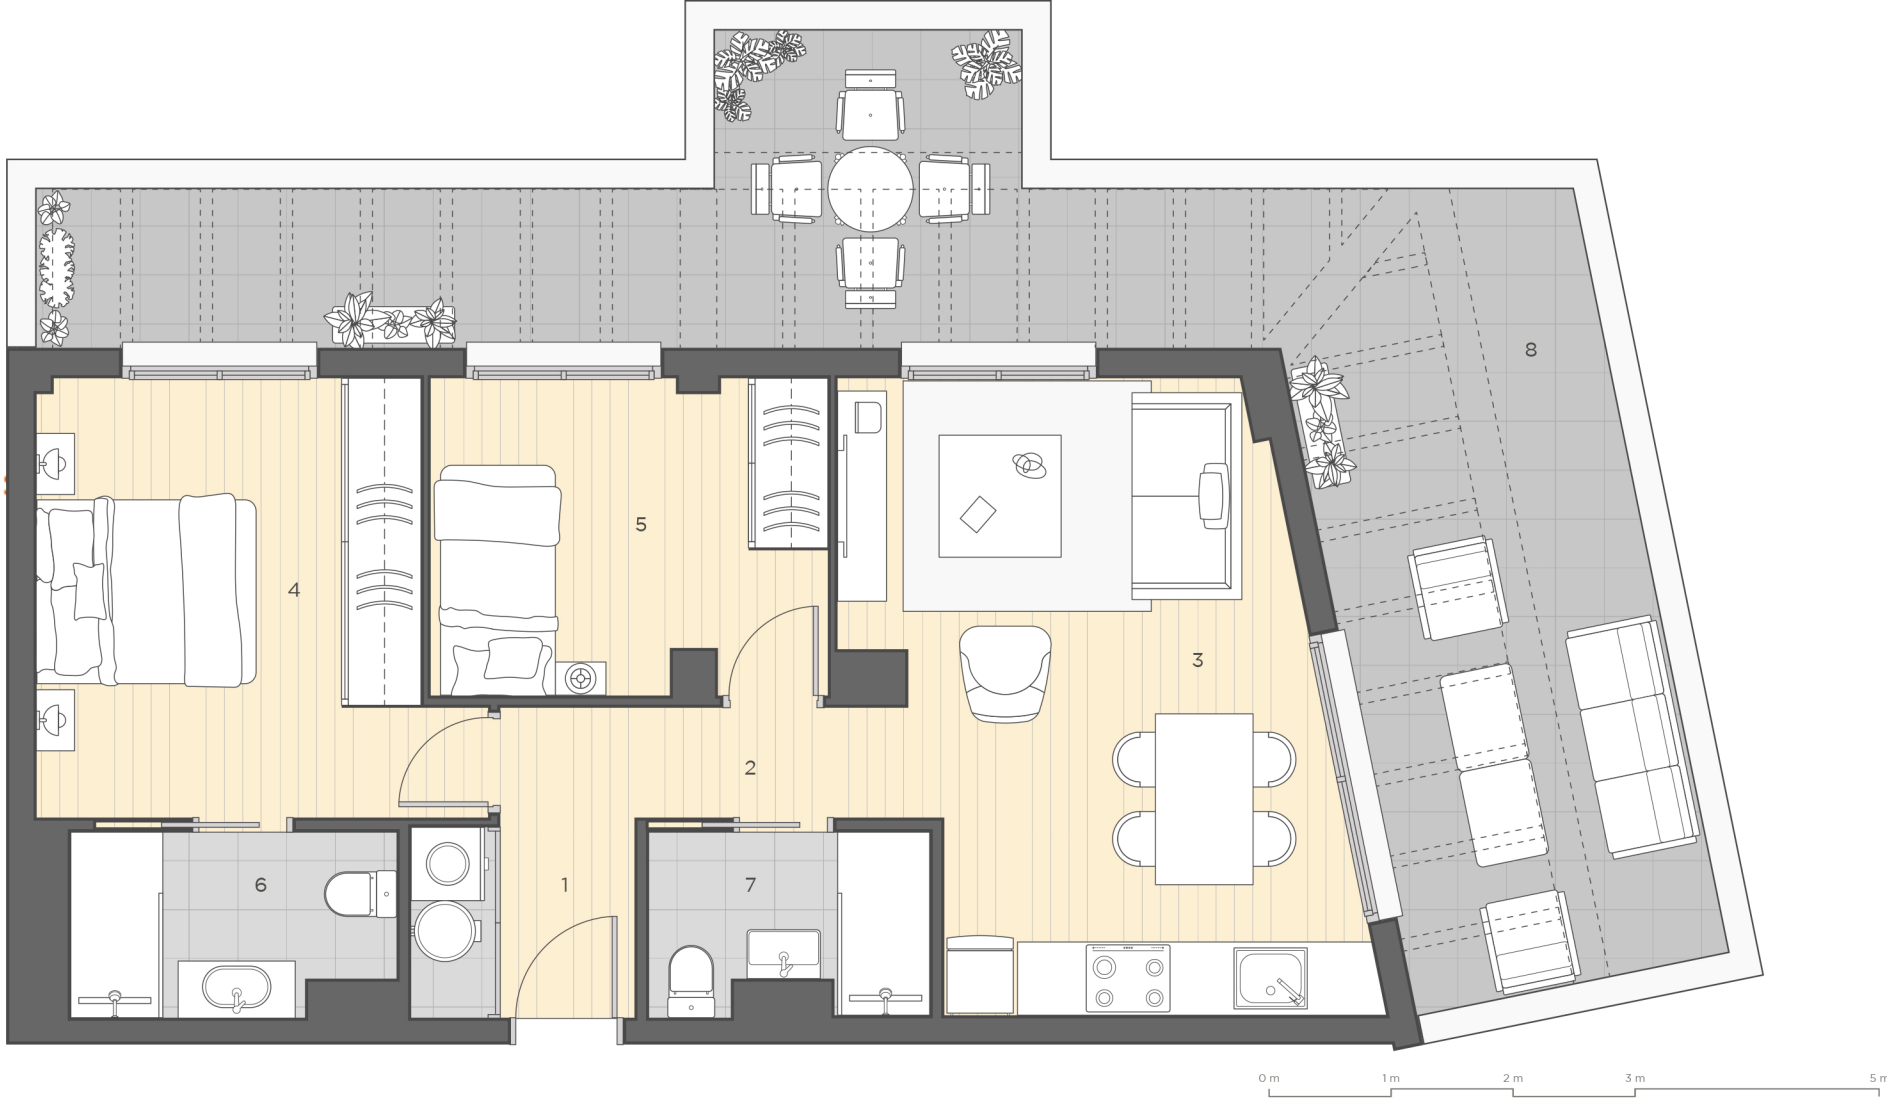

LAGUNAPARK

RESIDENCIAL



Puerta H
Planta ático

1	Vestíbulo	2.94 m ²
2	Distribuidor	2.42 m ²
3	Salón-comedor-cocina	19.00 m ²
4	Dormitorio 1	11.82 m ²
5	Dormitorio 2	8.15 m ²
6	Baño 1	3.88 m ²
7	Baño 2	3.21 m ²
8	Terraza	33.63 m ²

TOTAL sup. construida **108.90 m²**
TOTAL sup. terrazas **33.63 m²**

Sup. BOJA útil **56.56 m²**
Sup. BOJA construida **75.21 m²**

La documentación gráfica que aparece en este plano comercial es orientativa y exclusivamente informativa, No forma parte de ningún acuerdo contractual y el contenido visual y escrito puede ser modificado y/o sustituido por exigencias técnicas de la dirección facultativa o de la empresa promotora derivadas del Proyecto de Edificación y su ejecución.