




STELLA 8
TORREQUEBRADA

Proyecto de 8 viviendas de 1, 2 y 3
dormitorios con plazas de garaje y trastero
PLANTA BAJA vivienda D

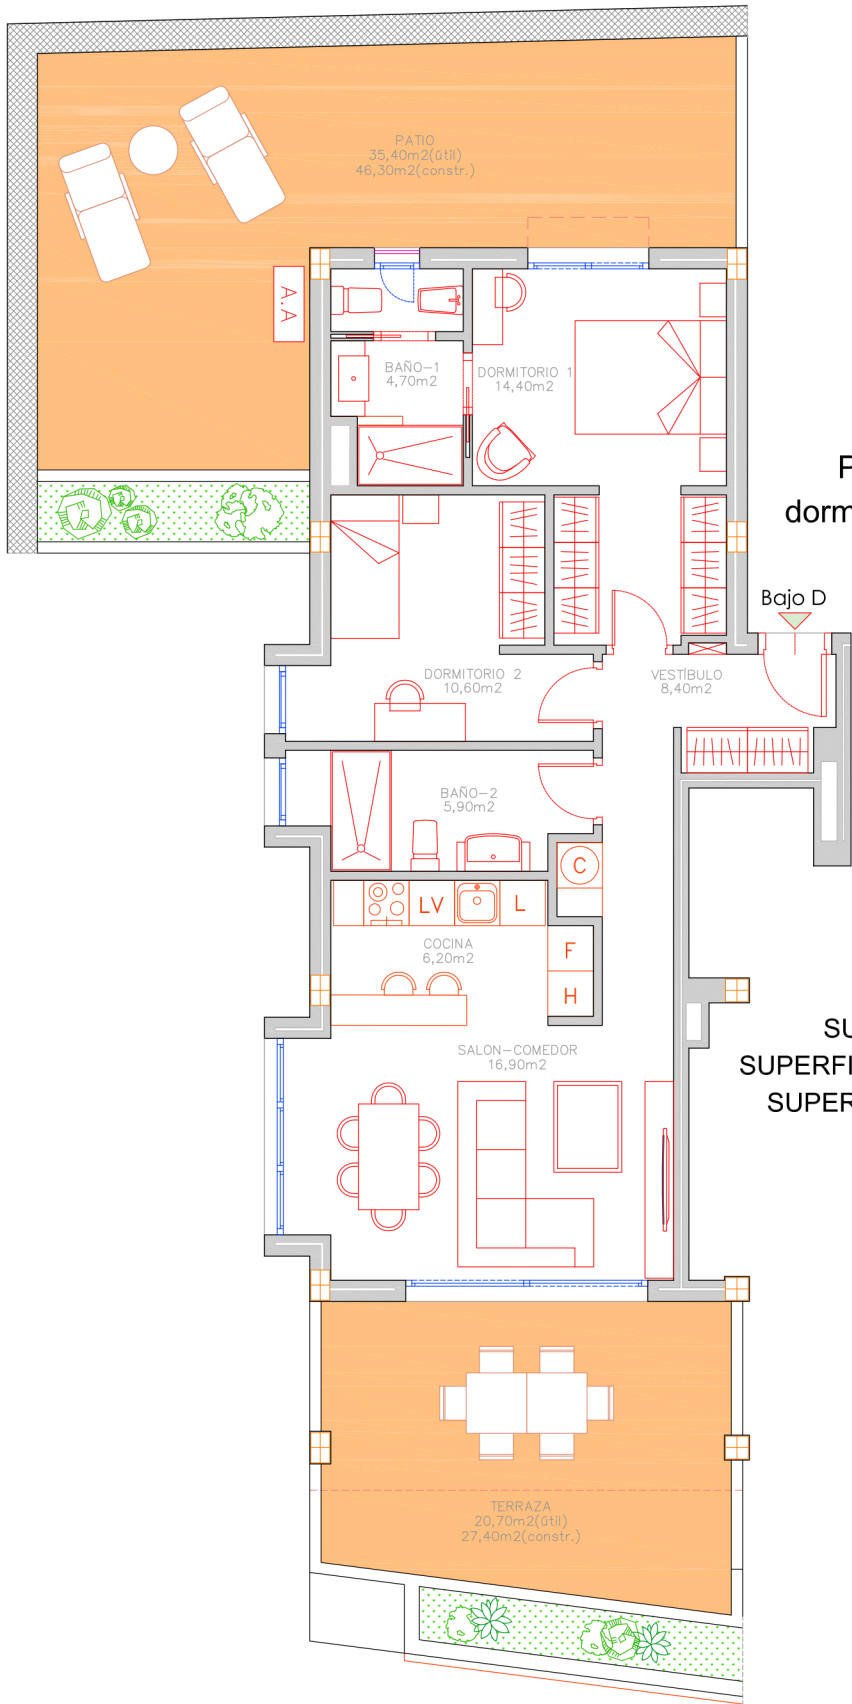

SUPERFICIE ÚTIL Total Plano = 67,10m2
SUPERFICIE ÚTIL (según decreto 218/2005) = 73,80m2
SUPERFICIE CONSTRUIDA CERRADA = 80,70m2

