

Planta Primera. Piso A


Superficie útil Interior	71.46 m ²
Superficie útil Exterior (Terrazas y Patios)	9.42m ²
Superficie útil Total	80.88m ²

Superficie Construida Vivienda	87.39 m ²
Parte Proporcional Servicios Comunes	10.80 m ²
Superficie Construida	98.19m ²
Superficie Construida Terraza (50%)	5.24m ²
Total Superficie Construida (viv+terrazza)Vivienda	103.43 m ²

La Superficie Construida incluye el 100% de los espacios Exteriores y la Parte Proporcional de Zonas Comunes.

Superficie útil S/D.J.A 218/2005:	78.61 m ²
Superficie Const.Total S/D.J.A 2018/2005:	103.43 m ²

Nota: la superficie son aproximadas y podrán sufrir variaciones por necesidades técnicas o jurídicas durante la ejecución de la obra

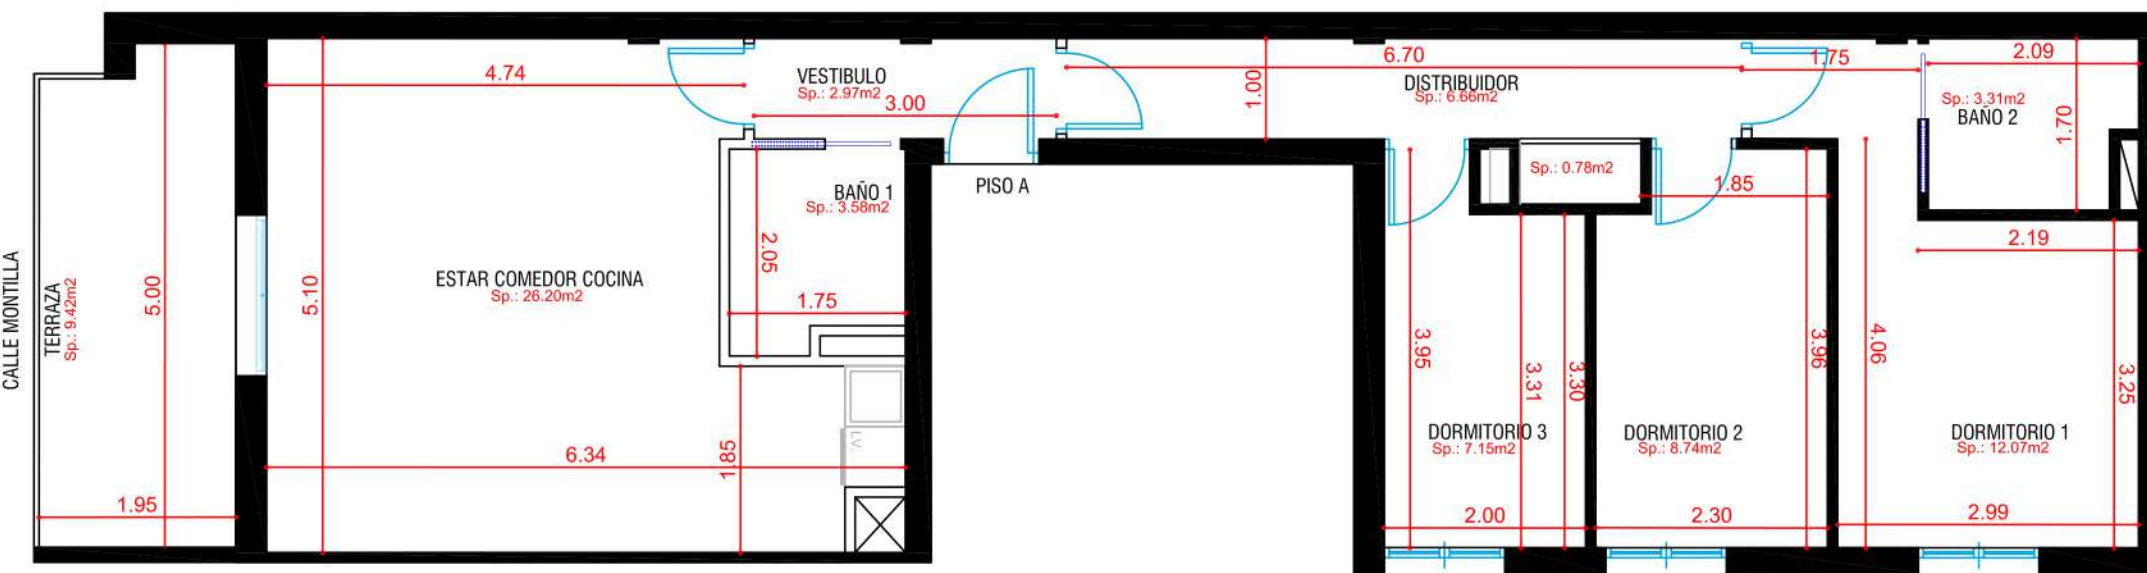

PLANO DE CONJUNTO



PROMOTOR: ALJONoz S.A DE PROMOCIONES