



La documentación gráfica que aparece en este plano comercial es orientativa y exclusivamente informativa. No forma parte de ningún acuerdo contractual y el contenido visual y escrito puede ser modificado y/o sustituido por exigencias técnicas de la dirección facultativa o de la empresa promotora derivadas del Proyecto de Edificación y su ejecución.


Planta baja

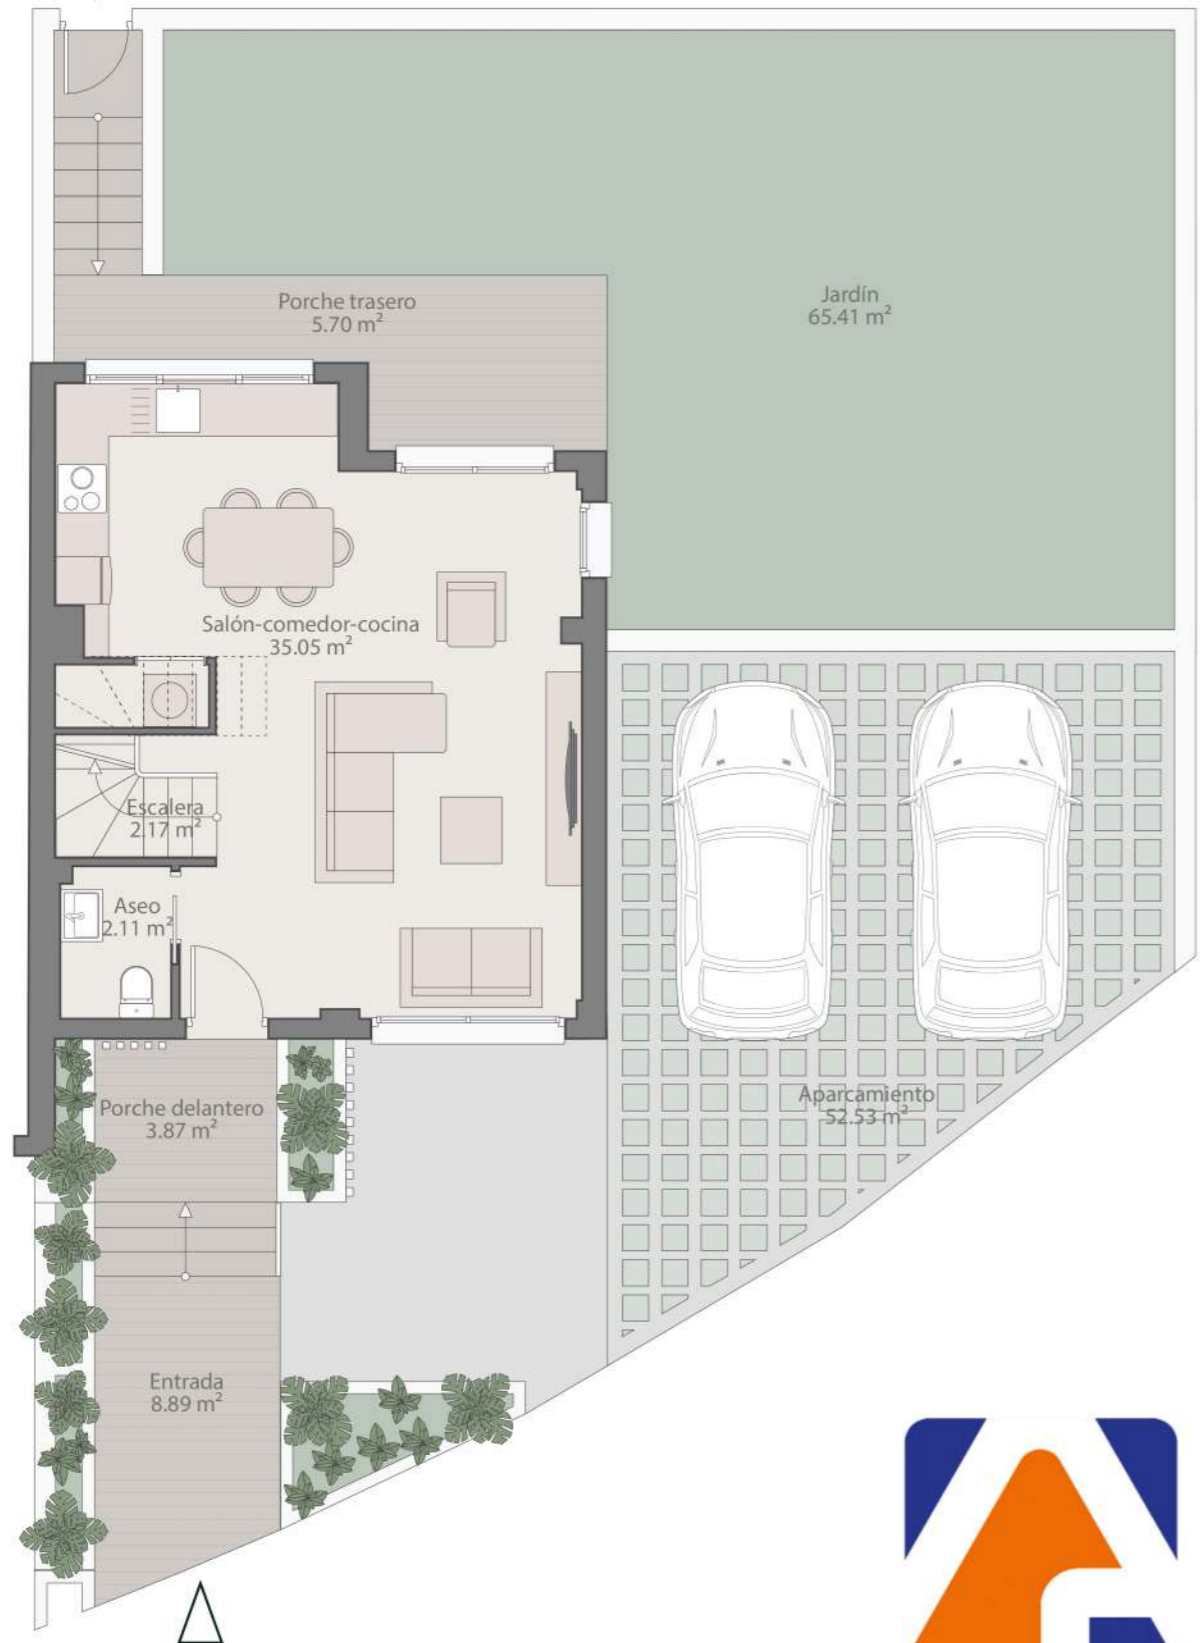

Planta primera

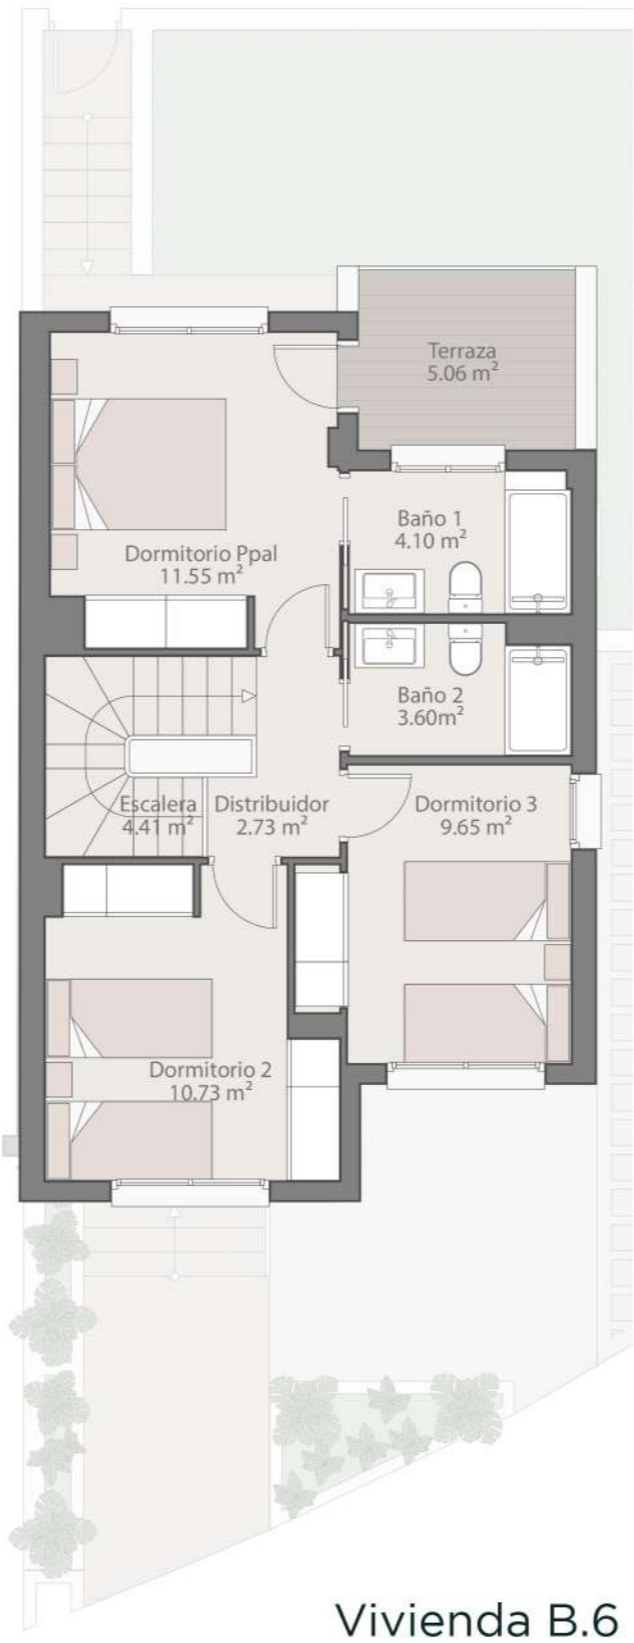

Planta solárium

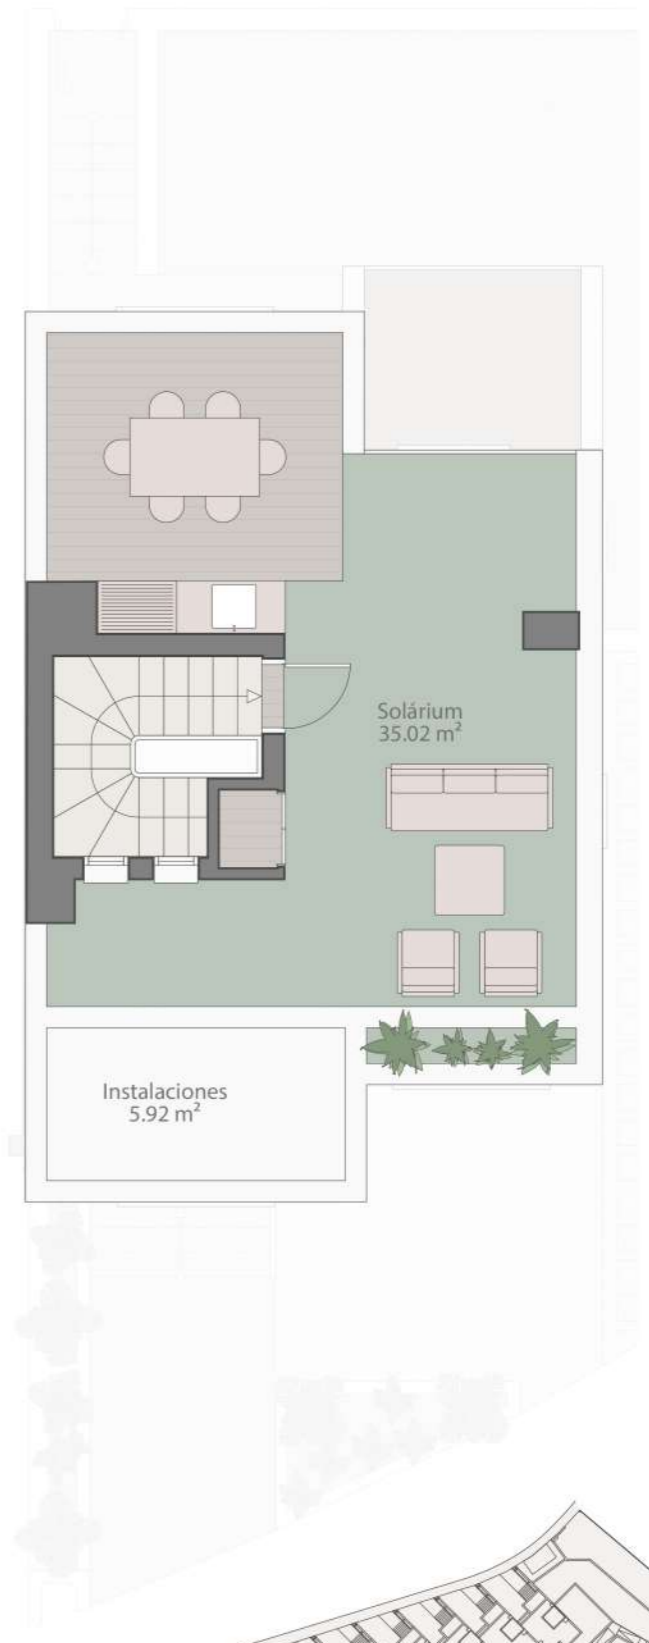

MAREŚIA
VILLAS



Vivienda B.6

| | |
|---|-----------------------|
| SUPERFICIES | |
| SUPERFICIE ÚTIL VIVIENDA | 88.24 m ² |
| SUPERFICIE ÚTIL EXTERIORES | 182.40 m ² |
| SUPERFICIE CONSTRUIDA VIVIENDA | 102.99 m ² |
| SEGÚN DECRETO 218/2.005 JUNTA DE ANDALUCÍA | |
| SUPERFICIE ÚTIL VIVIENDA | 97.06 m ² |
| SUPERFICIE CONSTRUIDA VIVIENDA | 113.81 m ² |

