


0 1 2 3 4 5m



Planta baja



Planta primera

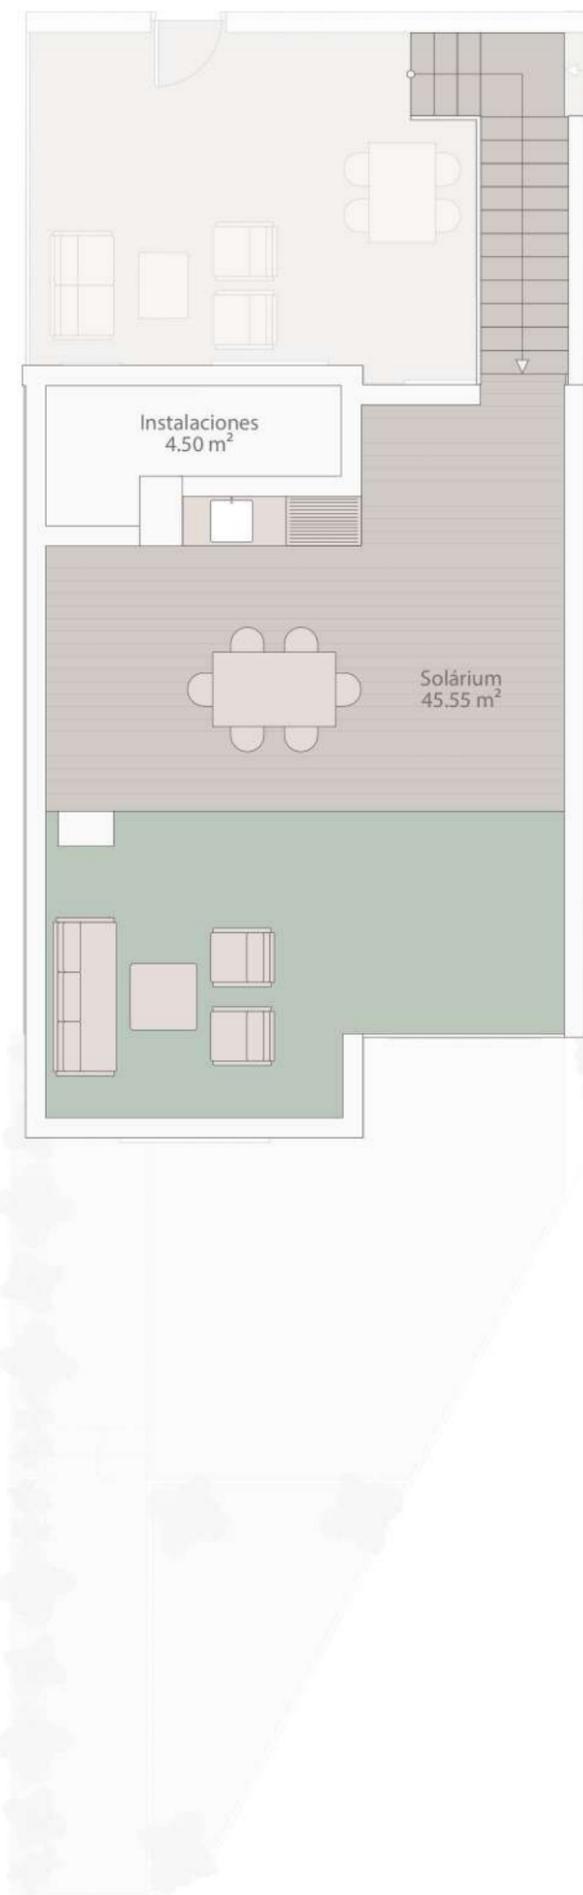

Planta solárium

MAREŚIA

VILLAS



Aljonoz
de Promociones, S.A.


Vivienda C.6

SUPERFICIES

SUPERFICIE ÚTIL VIVIENDA	84.40 m ²
SUPERFICIE ÚTIL EXTERIORES	142.83 m ²
SUPERFICIE CONSTRUIDA VIVIENDA	104.17 m ²

SEGÚN DECRETO 218/2.005 JUNTA DE ANDALUCÍA

SUPERFICIE ÚTIL VIVIENDA	92.84 m ²
SUPERFICIE CONSTRUIDA VIVIENDA	115.12 m ²

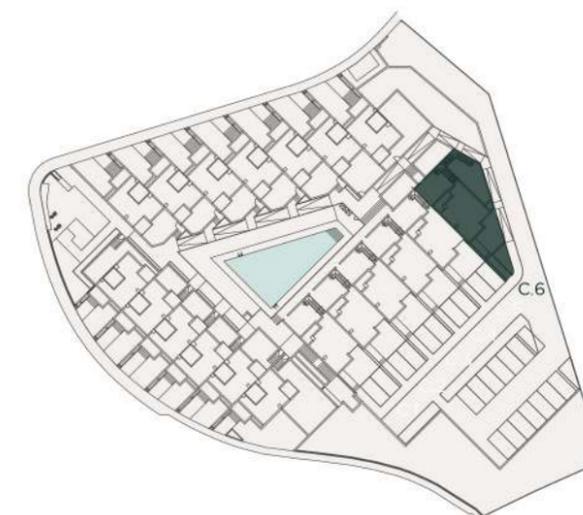

La documentación gráfica que aparece en este plano comercial es orientativa y exclusivamente informativa, No forma parte de ningún acuerdo contractual y el contenido visual y escrito puede ser modificado y/o sustituido por exigencias técnicas de la dirección facultativa o de la empresa promotora derivadas del Proyecto de Edificación y su ejecución.