




LAS LAGUNAS · MIJAS

Avd. de Mijas nº44-46
LAGUNA DE MIJAS
(Málaga)

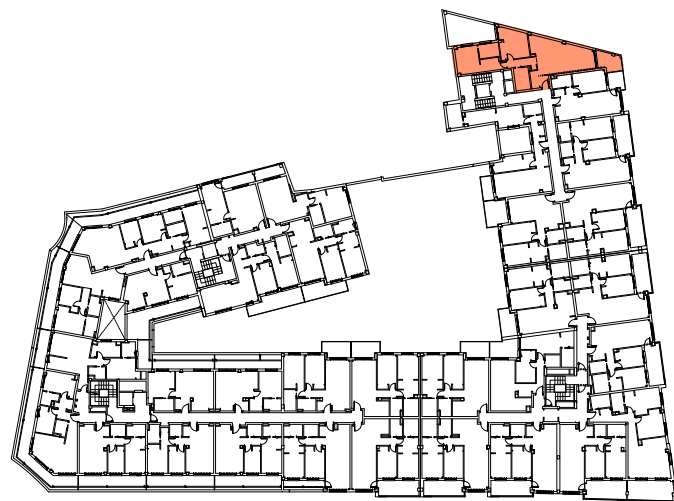

PORTAL 3 VIVIENDA 1206 (2 DORMITORIOS)

SUPERFICIES


SUPERFICIE ÚTIL INTERIOR	69,36m ²
SUPERFICIE ÚTIL EXTERIOR	6,19m ²
SUPERFICIE CONSTRUIDA INTERIOR	82,65m ²
SUPERFICIE EXTERIOR CUBIERTA	6,94m ²

SEGÚN REAL DECRETO 218/2.005 JUNTA DE ANDALUCÍA

SUPERFICIE ÚTIL	72,46m ²
SUPERFICIE CONSTRUIDA	86,12m ²



Escala Gráfica

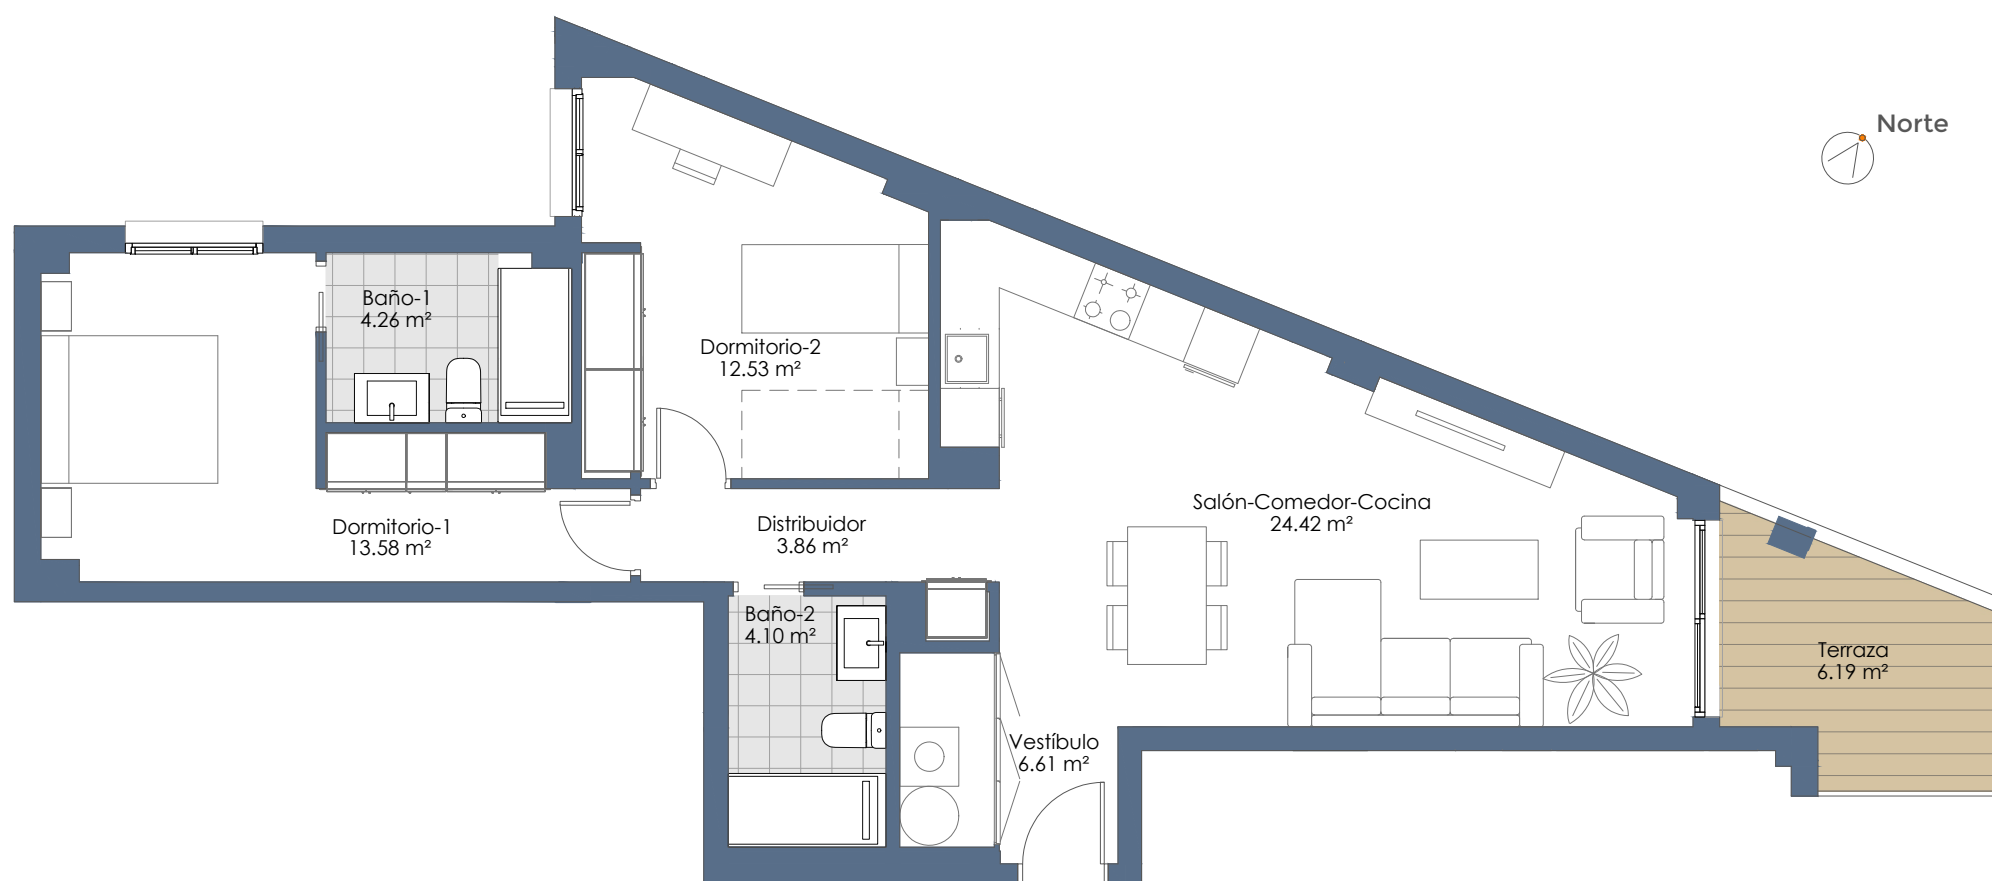

EL PRESENTE DOCUMENTO ES DE CARACTER INFORMATIVO, Y PODRÁ EXPERIMENTAR VARIACIONES POR EXIGENCIAS TÉCNICAS DEL PROYECTO. TODO EL MOBILIARIO, INCLUIDO EL DE LA COCINA, ES MERAMENTE INFORMATIVO, LOS GIROS DE PUERTAS Y LA DISTRIBUCIÓN DE APARATOS SANITARIOS NO SON VINCULANTES. LAS SUPERFICIES EXPRESADAS SON APROXIMADAS, PUDIENDO EXPERIMENTAR MODIFICACIONES POR RAZONES DE INDOLE TÉCNICA EN EL DESARROLLO DE LA EJECUCIÓN DE LAS OBRAS