



LAS LAGUNAS · MIJAS

Avd. de Mijas nº44-46  
LAGUNA DE MIJAS  
(Málaga)



## PORTAL 2 VIVIENDA 1208

(2 DORMITORIOS)

### SUPERFICIES

|                                |                     |
|--------------------------------|---------------------|
| SUPERFICIE ÚTIL INTERIOR       | 58,19m <sup>2</sup> |
| SUPERFICIE ÚTIL EXTERIOR       | 8,82m <sup>2</sup>  |
| SUPERFICIE CONSTRUIDA INTERIOR | 67,69m <sup>2</sup> |
| SUPERFICIE EXTERIOR CUBIERTA   | 10,30m <sup>2</sup> |

### SEGÚN REAL DECRETO 218/2.005 JUNTA DE ANDALUCÍA


|                       |                     |
|-----------------------|---------------------|
| SUPERFICIE ÚTIL       | 62,60m <sup>2</sup> |
| SUPERFICIE CONSTRUIDA | 72,84m <sup>2</sup> |



Escala Gráfica



Norte

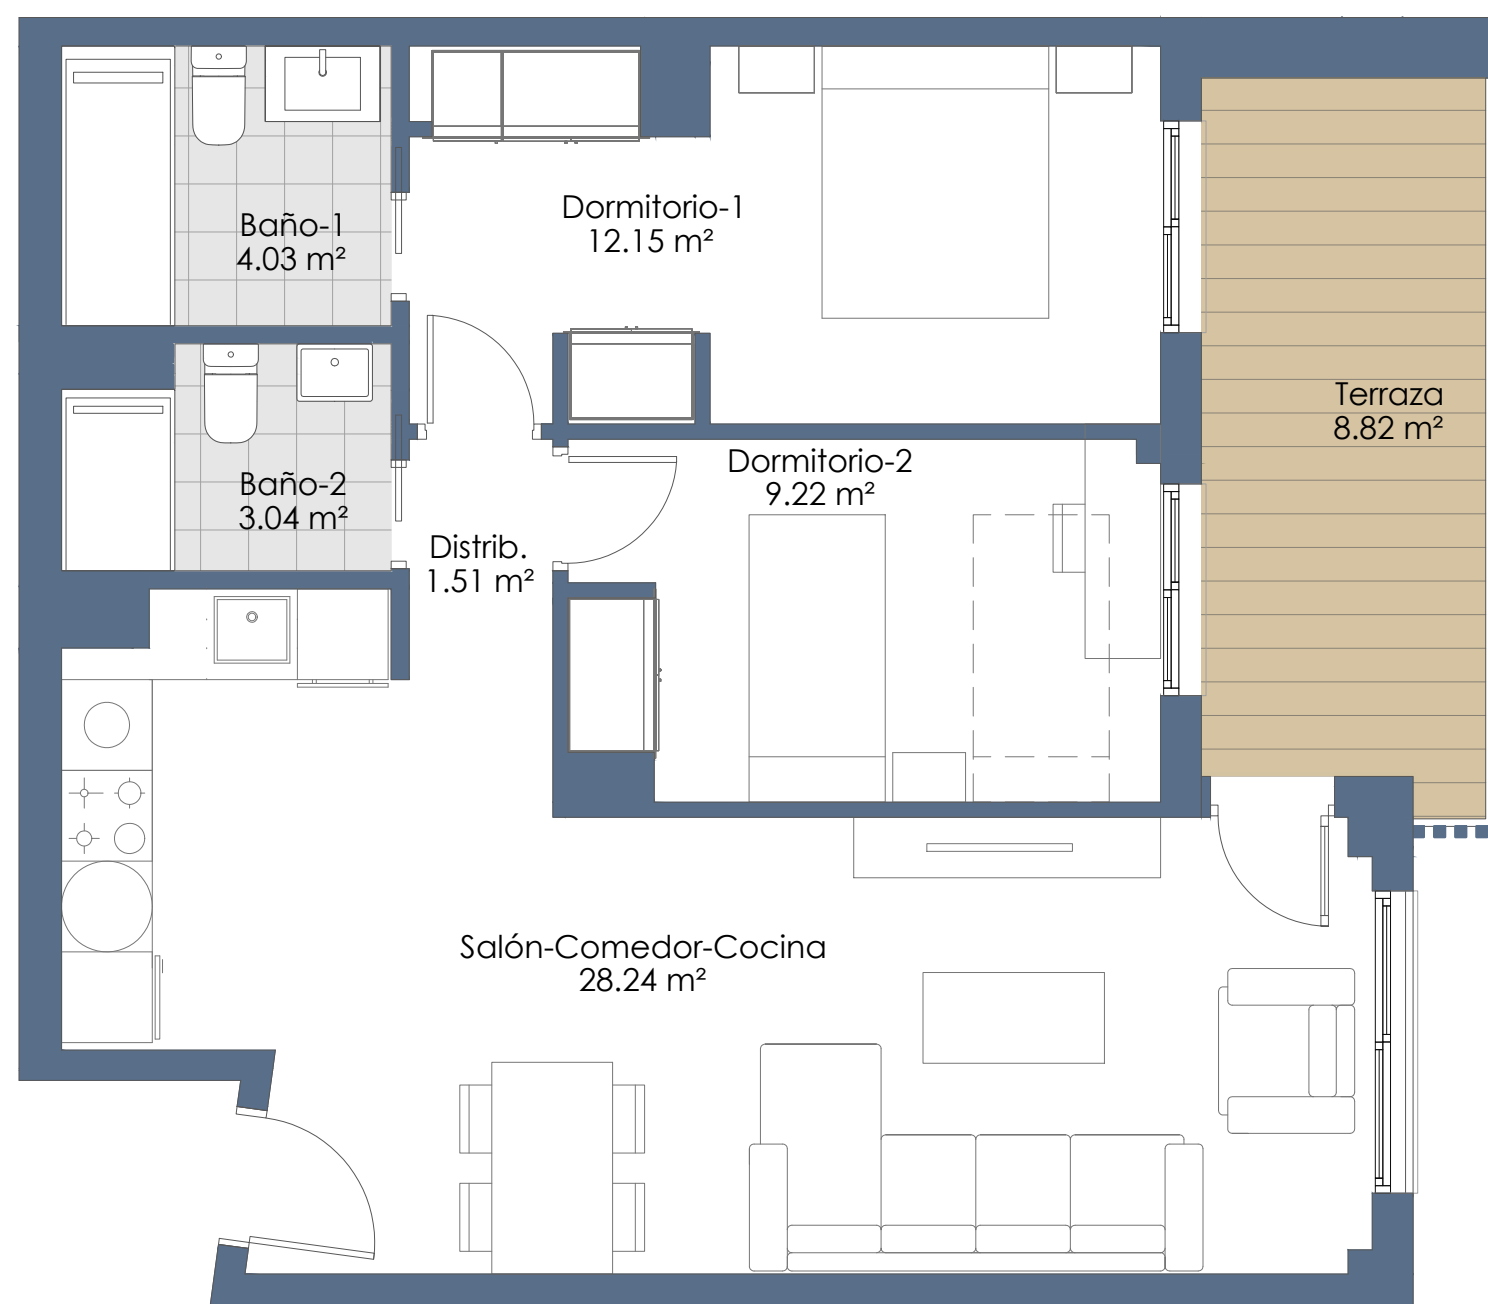

EL PRESENTE DOCUMENTO ES DE CARACTER INFORMATIVO, Y PODRÁ EXPERIMENTAR VARIACIONES POR EXIGENCIAS TÉCNICAS DEL PROYECTO. TODO EL MOBILIARIO, INCLUIDO EL DE LA COCINA, ES MERAMENTE INFORMATIVO, LOS GIROS DE PUERTAS Y LA DISTRIBUCIÓN DE APARATOS SANITARIOS NO SON VINCULANTES. LAS SUPERFICIES EXPRESADAS SON APROXIMADAS, PUDIENDO EXPERIMENTAR MODIFICACIONES POR RAZONES DE INDOLE TÉCNICA EN EL DESARROLLO DE LA EJECUCIÓN DE LAS OBRAS